

PROJEKT ZAGOSPODAROWANIA TERENU

1:500

Różynka obr.9, dz. nr 154/4

LEGENDA


Siłownia plenerowa

1. Biegacz
2. Wahadło
3. Twister
4. Drążek do podciągania
5. Drabinka
6. Prostownik grzbietu
7. Prasa nożna
8. Wyciąg górny
9. Wyciskanie siedząc
10. Orbitrek
11. Wioślarz
12. Rowerek

Strefa relaksu

13. Tablica informacyjna -1 szt.
14. Stolik do gry w szachy -1 szt.
15. Ławka parkowa -4 szt.
16. Kosz na śmieci -2 szt.
17. Stojak na rowery -1 szt.
18. Kółko i krzyżyk -1 szt.

- zieleń niska
zieleń wysoka
ogrodzenie

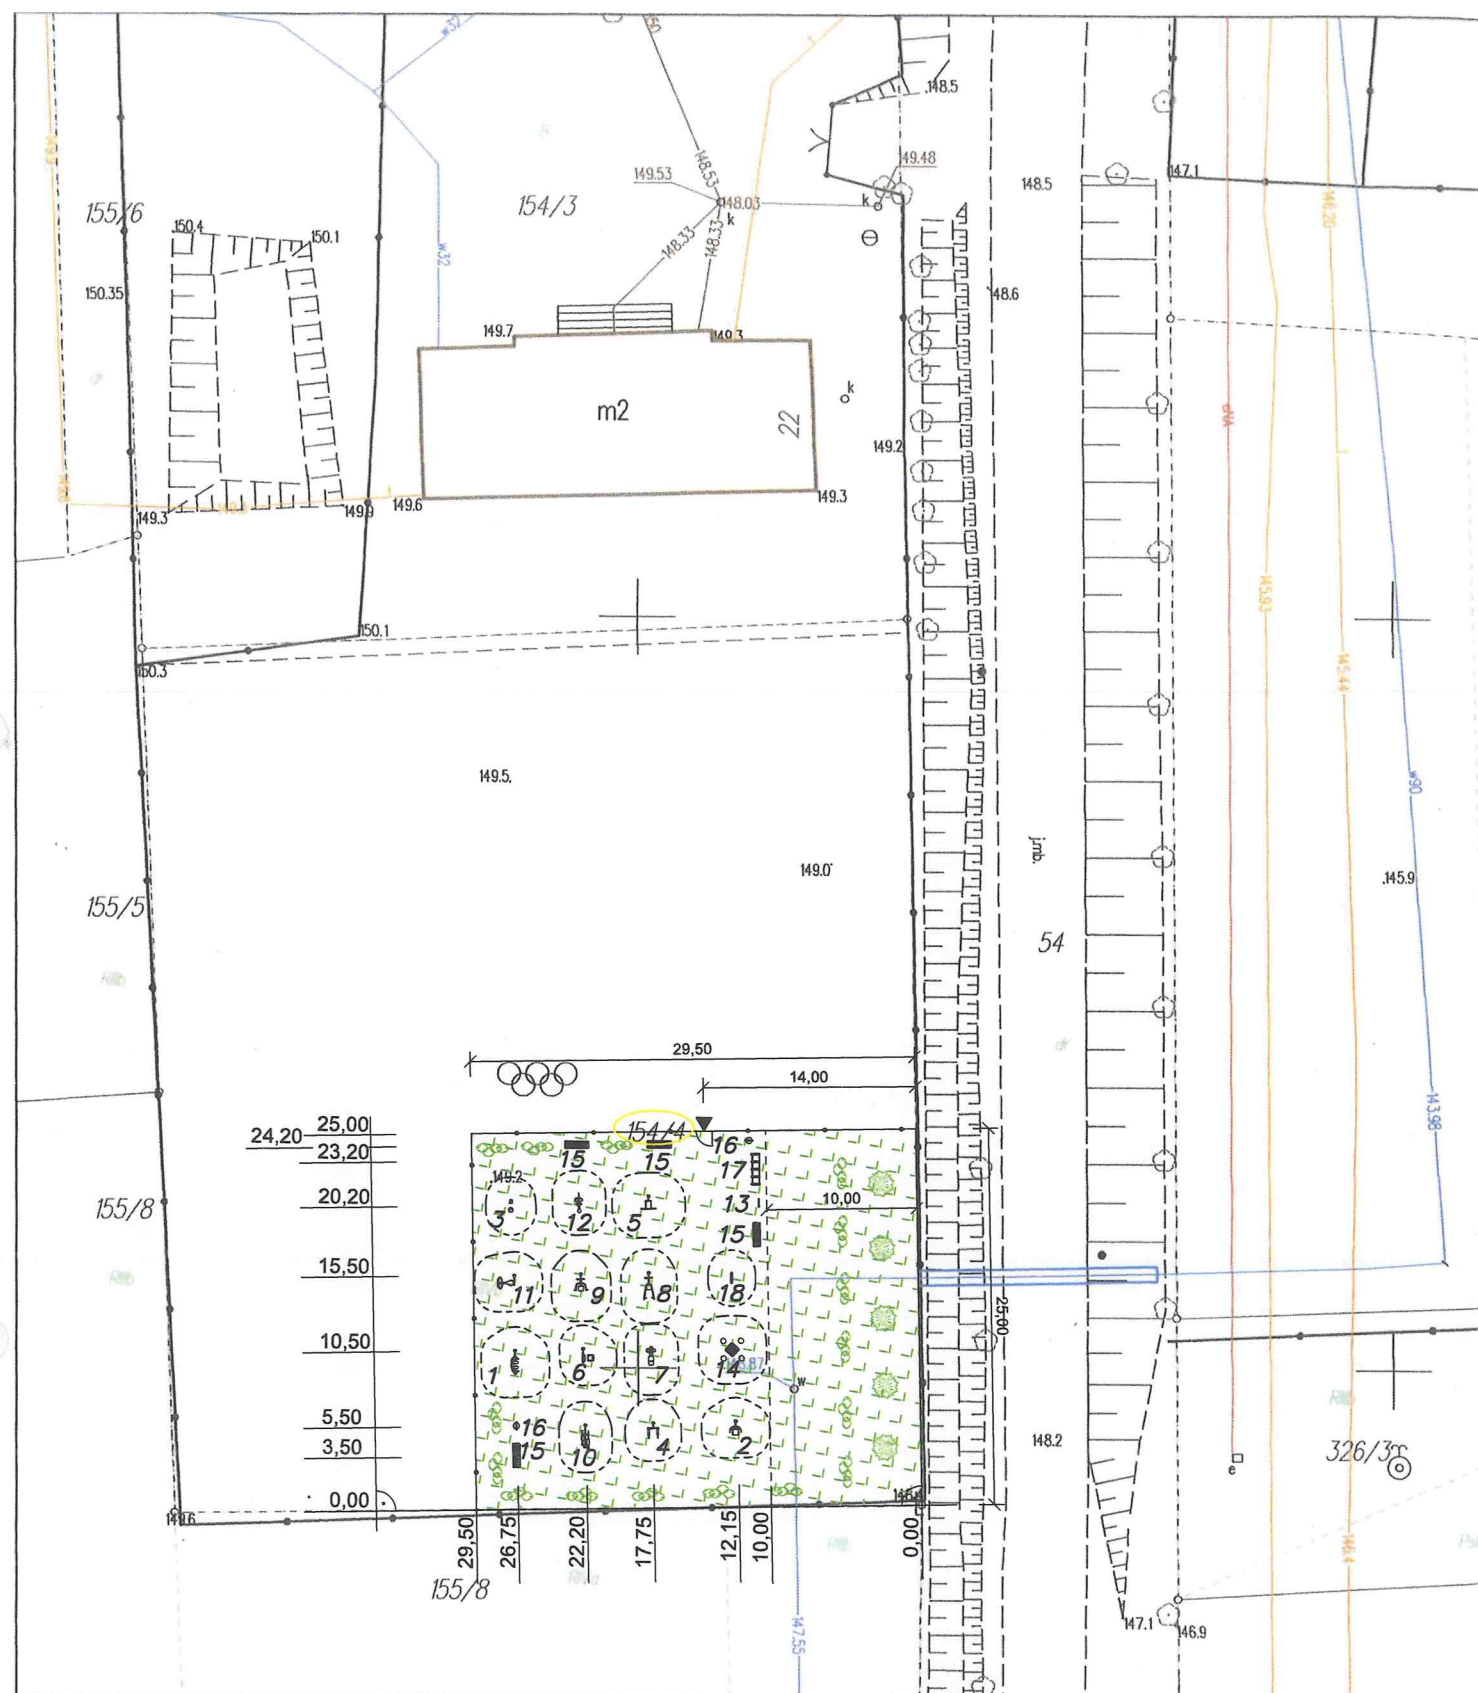

Poświadczam się zgodność niniejszej kopii z treścią materiału państwowego zasobu geodezyjnego i kartograficznego	
Organ prowadzący państwowy zasób geodezyjny i kartograficzny	STAROSTA OLSZTYŃSKI
Nazwa materiału zasobu	MAPA ZASADNICZA skala 1:500
Identyfikator ewidencyjny materiału zasobu	P.2814.2015.201
Data wykonania kopii	2019-02-14
Imię, nazwisko i podpis osoby reprezentującej organ	z up. STAROSTY OLSZTYŃSKIEGO Barbara Samoraj inspektor w Wydziale Geodezji

JEDNOSTKA UDOSTĘPNIAJĄCA: STAROSTWO POWIATOWE W OLSZTYNIE
Oznaczenie kancelaryjne wniosku: GD-I.6642.602.2019

Województwo: warmińsko-mazurskie
Powiat: olsztyński
Jednostka ewid.: 281412_2 Świątki
Obręb.: 0009 Różynka

Układ współrzędnych : PL 2000
Układ wysokościowy : Kronsztadt 86
Dokument zawiera dane ewidencyjne niespełniające wymagań określonych w rozporządzeniu w sprawie ewidencji gruntów i budynków.

Sporządził(a): BARBARA SAMORAJ

Oświadczam, że treść mapy, na której wykonano niniejszy projekt jest zgodna z treścią mapy zasadniczej poświadczanej przez organ prowadzący państwowy zasób geodezyjny i kartograficzny, identyfikator ewidencyjny materiału zasobu: P.2814.2015.201 z dnia 14/02/2019
mgr inż. Marian Wierzbowski
upr. bud. 127/87/OL
(Czytelny podpis projektanta)

Investor: Gmina Świątki 11-008 Świątki Świątki 87	Obiekt: Różynka obr. 9, dz. nr 154/4 gm. Świątki
Nazwa rysunku: Projekt zagospodarowania terenu	Temat opracowania: Projektowana siłownia zewnętrzna wraz z małą architekturą
Projektant: mgr inż. Marian Wierzbowski upr. bud. 127/87/OL	Podpis: [Signature]
Nr rysunku: 1	Skala: 1:500
Data: luty 2019	