


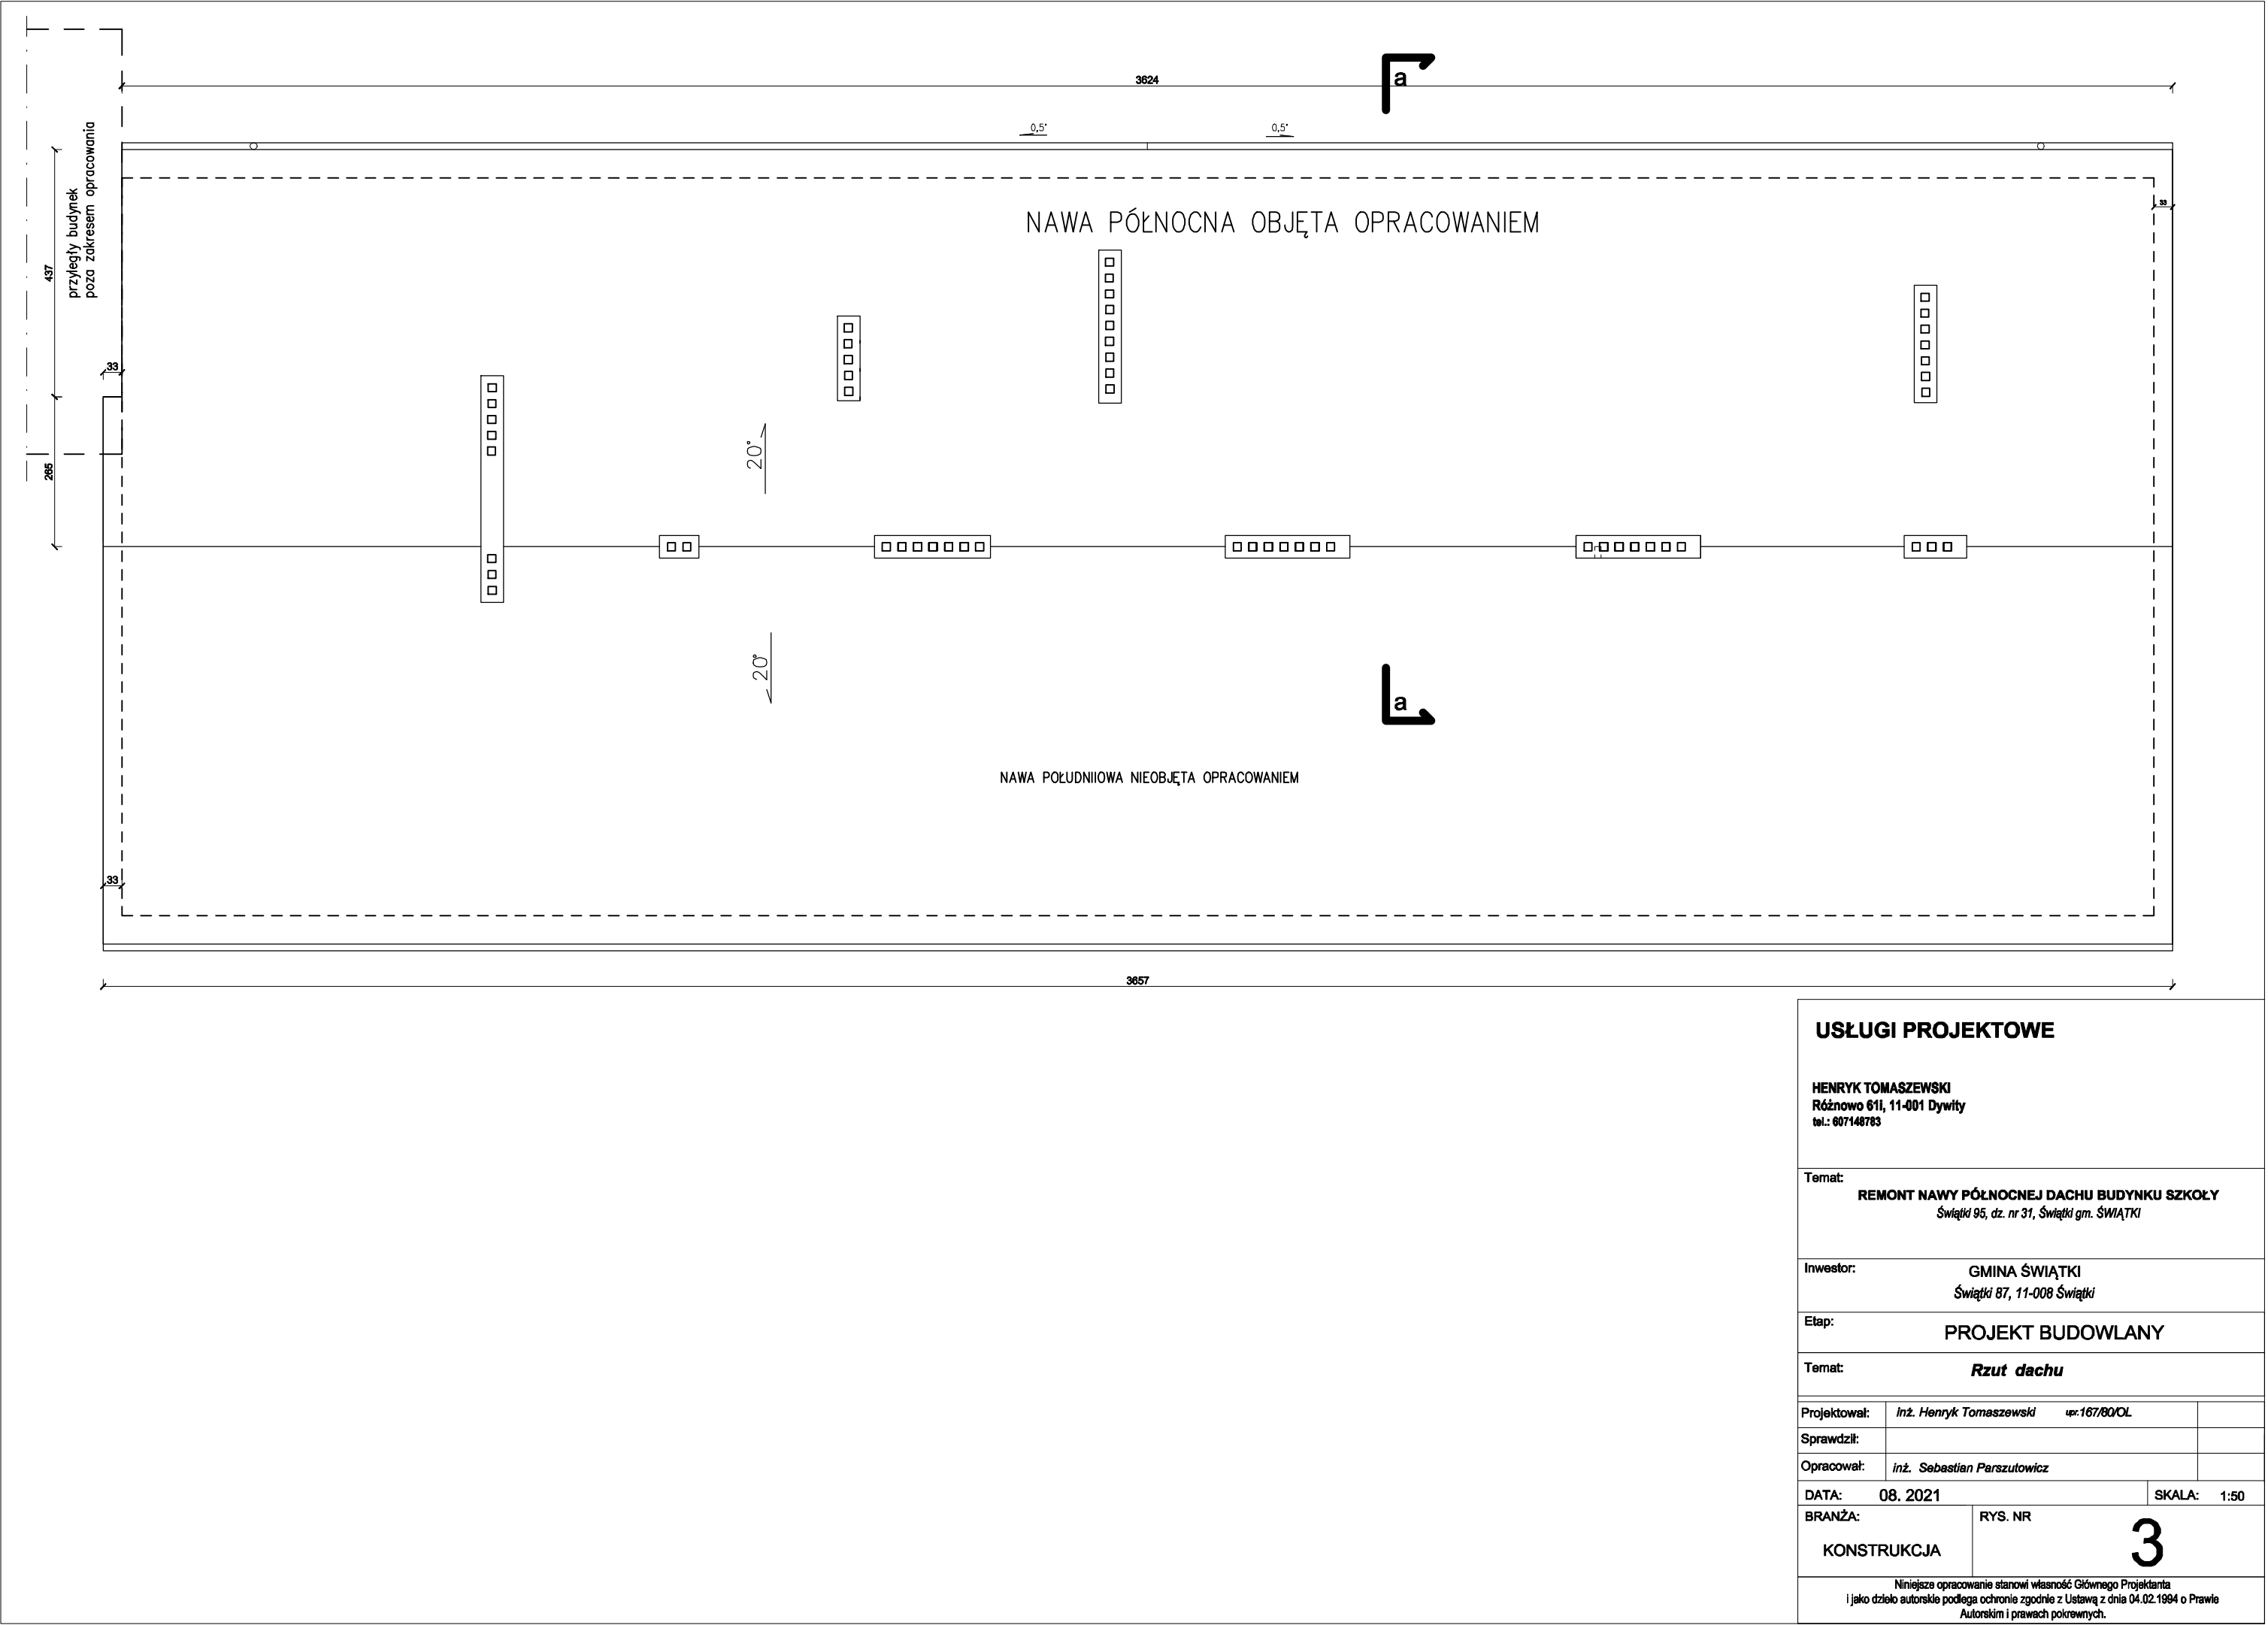

USŁUGI PROJEKTOWE

HENRYK TOMASZEWSKI
Różnowo 611, 11-001 Dywity
tel.: 607148783

Temat: REMONT NAWY PÓŁNOCNEJ DACHU BUDYNKU SZKOŁY
Świątki 95, dz. nr 31, Świątki gm. ŚWIAŹKI

Inwestor: GMINA ŚWIAŹKI
Świątki 87, 11-008 Świątki

Etap: PROJEKT BUDOWLANY

Temat: Rzut dachu

Projektował:	Inż. Henryk Tomaszewski	upr.167/80/OL	
Sprawdził:			
Opracował:	Inż. Sebastian Parszutowicz		

DATA: 08. 2021 SKALA: 1:50

BRANŻA:	RYS. NR	3
KONSTRUKCJA		

Niniejsze opracowanie stanowi własność Głównego Projektanta
i jako dzieło autorskie podlega ochronie zgodnie z Ustawą z dnia 04.02.1994 o Prawie
Autorskim i prawach pokrewnych.