


PROFIL PRZEJŚCIA POD DROGĄ

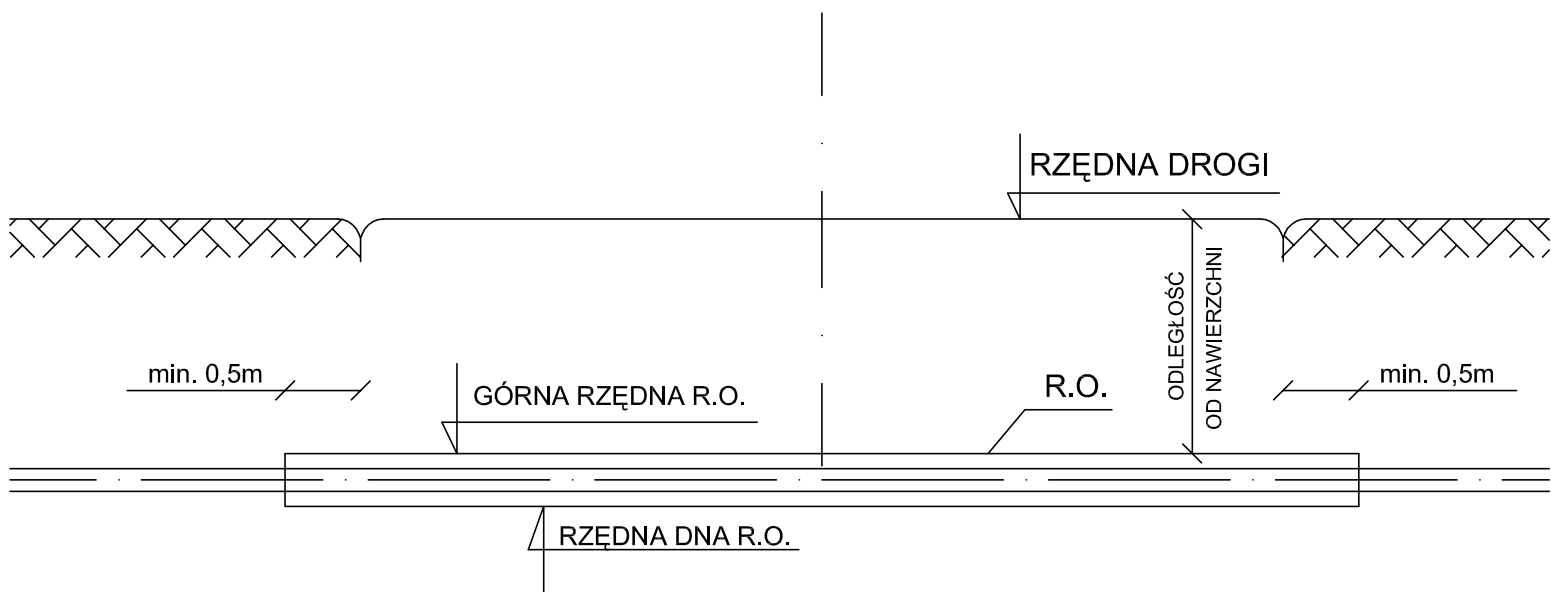

UWAGA :

Rysunek należy rozpatrywać łącznie z zestawem tabelarycznym - Zestawienie przejść pod drogami

Obiekt:	Wykonanie dokumentacji projektowej dla miejscowości Jankowo -Różynka	
Nazwa rysunku:	Schemat przejścia pod drogami powiatów	
Sprawdził	mgr inż. Elżbieta Kołak	173/ 91.
Projektował :	mgr inż. Paweł Kołak	WAM/0068/
Funkcja:	imię i nazwisko	nr uprawnień
Wykonawca:	USŁUGI PROJEKTOWE ELŻBIETA K	
Data opracowania:	sierpień 2010 r	Skala:
Stadium:	PB	Nr rysunku: