


MIJSCOWY PLAN ZAGOSPODAROWANIA PRZESTRZENNEGO TERENU W OBRĘBIE WORTŁAWKI W GMINIE ŚWIĄTKI - CZĘŚĆ DOTYCZĄCA TERENÓW 1MR, 2MR SKALA 1 : 1000


0 10 20 30 40 50 60 70 80 90 100

WYRYS ZE SYUDIUM UWARUNKOWAŃ I KIERUNKÓW
ZAGOSPODAROWANIA PRZESTRZENNEGO GMINY ŚWIĄTKI
(ORIENTACJA)

ZALĄCZNIK NR 1 DO UCHWAŁY RADY GMINY ŚWIĄTKI NR IX/71/2011
Z DNIA 23 LISTOPADA 2011R. OGŁOSZONEJ W DZIENNIKU URZĘDOWYM WOJEWÓDZTWA
WARMIŃSKO-MAZURSKIEGO NR Z DNIA PDZ.....

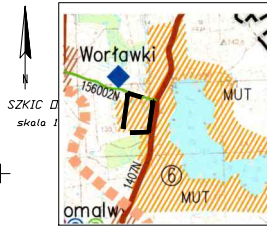

woj. warmińska - mazurskie
Powiat - olsztyński
Gmina - Świątki
Obręb - Wortławki
Arkusz 222.214.071, 222.214.023
Działka 31/1
Keng 66.13-6/2007
skala 1 : 1000

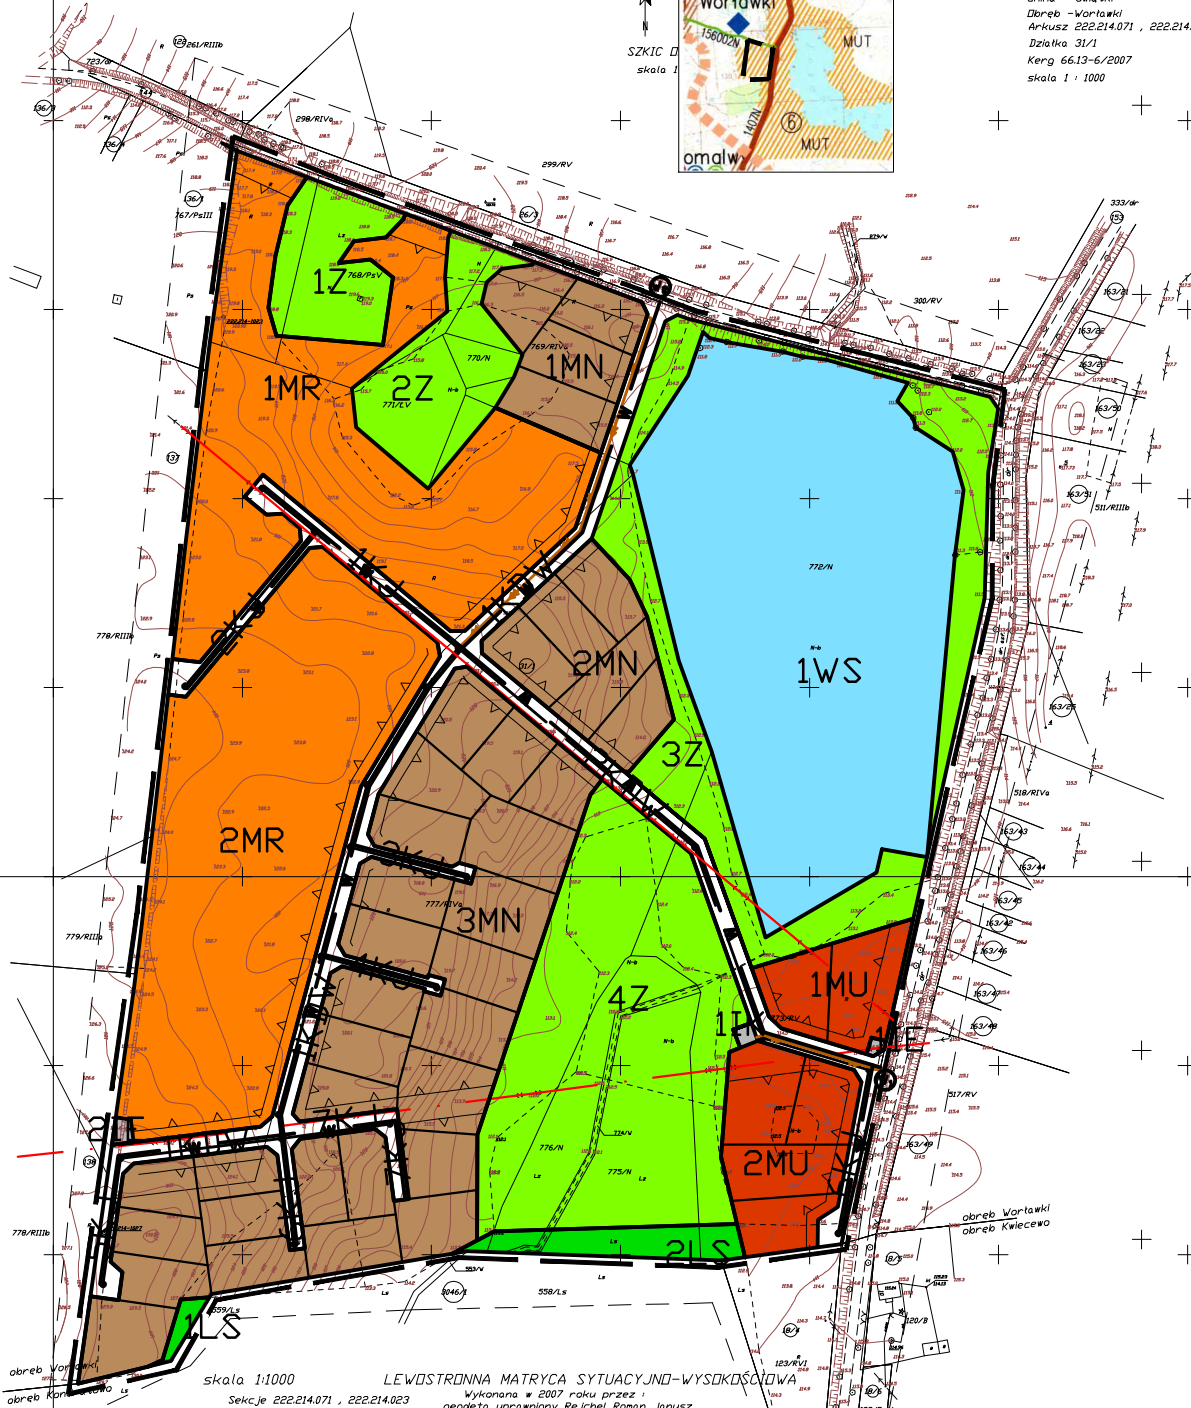

skala 1:1000

LEWOSTRONNA MATRYCA SYTUACJI WYSOKOŚCIOWA

Sekcje 222.214.071, 222.214.023

Wykonana w 2007 roku przez:
geodeta uprawniony Rejchert Roman Janusz
nr uprawnień 16948

LEGENDA

Granice działek wniesiono na podstawie
obcych z łoża ewidencji gruntów

-punkty chronione

- GRANICA OPRACOWANIA PLANU
- ODBIĄŻAJĄCE LINIE ROZGRANICZAJĄCE TERENY
- O RÓŻNYM SPISIBIE UŻYTKOWANIA
- ORIENTACYJNE GRANICE PODZIAŁU WEWNĘTRZNEGO
- NIEPRZEKRACZALNE LINIE ZABUDOWY

DZNIACZENIA TERENÓW

- 1MR TERENY ZABUDOWY ZAGRODOWEJ
- 2MR TERENY ZABUDOWY MIESZKALNEJ JEDNORODZINNEJ
- 1MN TERENY ZABUDOWY MIESZKALNO-USŁUGOWEJ
- 2MN TERENY ZIELENI
- 3MN TERENY LASÓW
- 1MU TERENY WÓD
- 2MU

TERENY KOMUNIKACJI, W TYM:
KDW TERENY DRÓG (ULIC DOJAZDOWYCH) WEWNĘTRZNYCH;
KJ TERENY CIĄGÓW PIESZD - JEZDNYCH

PROJEKTOWANA KANALIZACJA SANITARNA I SIEĆ WÓD.

- PRZEPOMPOWNIA GŁÓWNA
- KANALIZACJA GRAWITACYJNA
- KANALIZACJA TŁOCZNA
- SIEĆ WÓDOCIĄGOWA
- PUNKTY WEZŁOWE

ELEKTROENERGETYKA

- ISTNIEJĄCA STACJA TRANSFORMATOROWA
- 2IE PROJEKTOWANA STACJA TRANSFORMATOROWA
- ISTNIEJĄCE LINIE ENERGETYCZNE