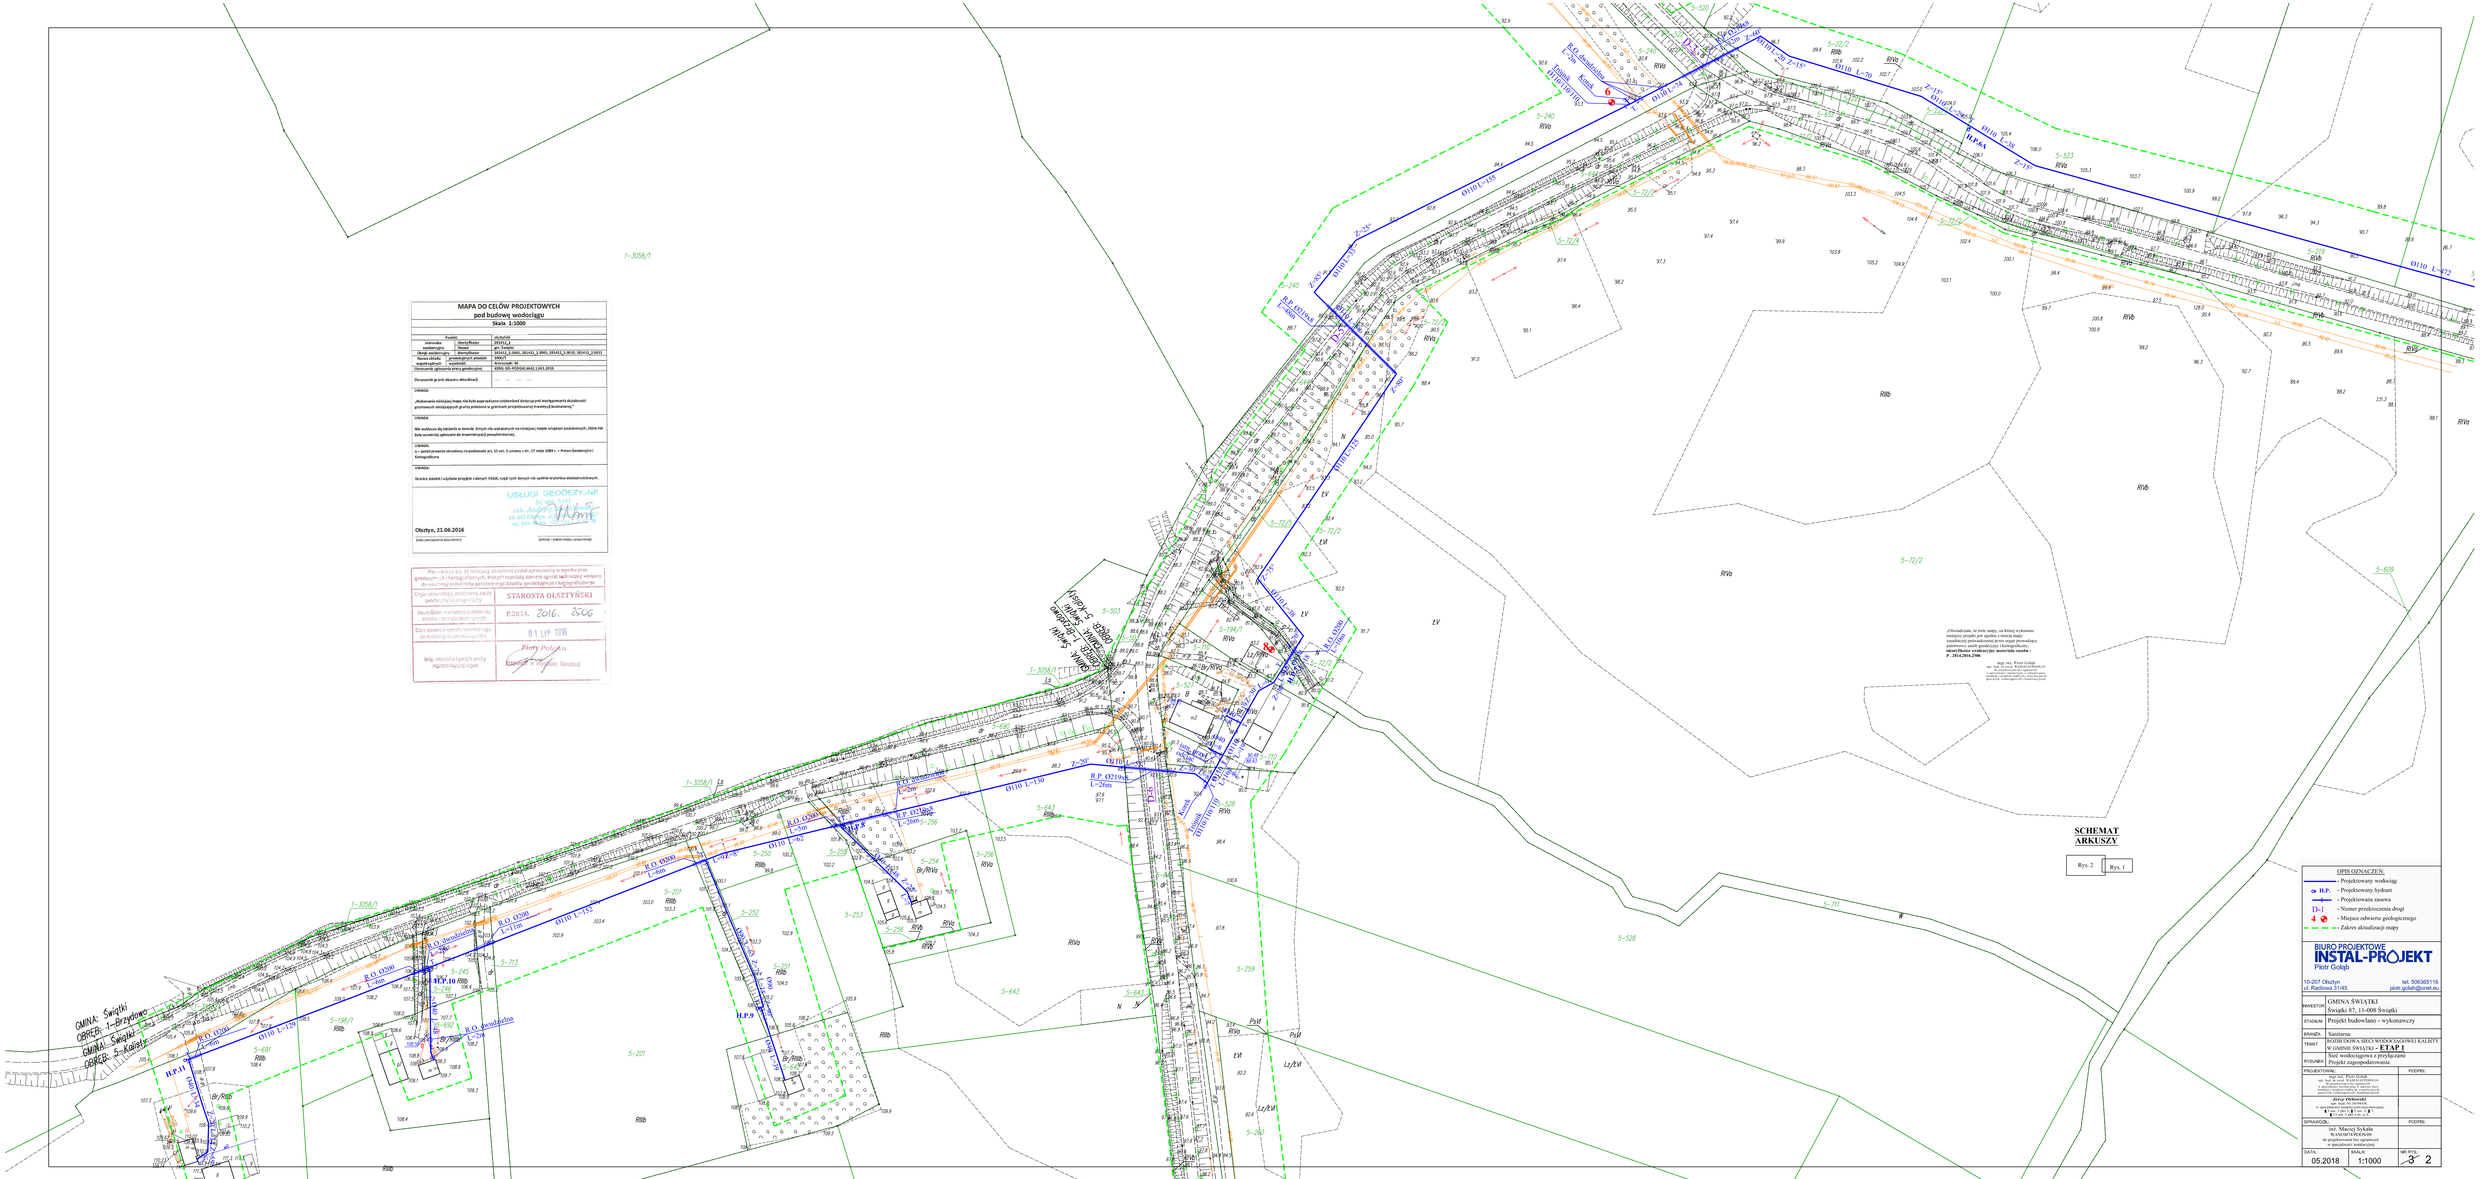
GMINA: Świątki
OBRĘB: 1–Brzydowo
GMINA: Świątki
OBRĘB: 5–Kokrzyn
SCHEMAT ARKUSZY
Rys. 2
Rys. 1
OPIS OZNACZEŃ:
- Projektowany wodociąg
H.P. - Projektowany hydrant
- Projektowana zasuwa
D-1 - Numer przekroczenia drogi
- Miejsce odwiertu geologicznego
- Zakres aktualizacji mapy
BIURO PROJEKTOWE
INSTAL-PROJEKT
Piotr Gołąb
10-207 Olsztyn
ul. Radziwa 31/45
tel. 5063651116
piotr.golab@onet.eu
INWESTOR: GMINA ŚWIĄTKI
Świątki 87, 11-008 Świątki
STADIUM: Projekt budowlano - wykonawczy
BRANŻA: Sanitarna
TEMAT: ROZBIEŻNOŚĆ SIECI WODOCIĄGOWEJ KALISTY W GMINIE ŚWIĄTKI - ETAP I
RYSUNEK: Sieć wodociągowa z przykładami
Projekt zagospodarowania
PROJEKTOWAŁ: mgr inż. Piotr Gołąb
nr upr. w zakr. budownictwa ogólnego
w specjalności instalacyjnej w zakresie sieci, instalacji i urządzeń cieplnych, wentylacyjnych, gazowych, wodociągowych i kanalizacyjnych
Jerzy Olekowicz
nr upr. w zakr. budownictwa ogólnego
w specjalności instalacyjnej w zakresie sieci, instalacji i urządzeń cieplnych, wentylacyjnych, gazowych, wodociągowych i kanalizacyjnych
SPRAWDZIŁ: inż. Maciej Sykała
upr. budowlane bez ograniczeń
do projektowania w specjalności
DATA: 05.2018
SKALA: 1:1000
NR RYS.: 3 2
MAPA DO CELÓW PROJEKTOWYCH
pod budowę wodociągu
Skala 1:1000
Olsztyn, 23.06.2016
USŁUGI GEODEZYJNE
STAROSTA OLSZTYŃSKI
01 LIP 2016
Piotr Połajew
Inż. Projektu Geodezji