


LOKALIZACJA
NACZYNIA WZBIORCZEGO
RZUT II PIĘTRA
SKALA 1:50

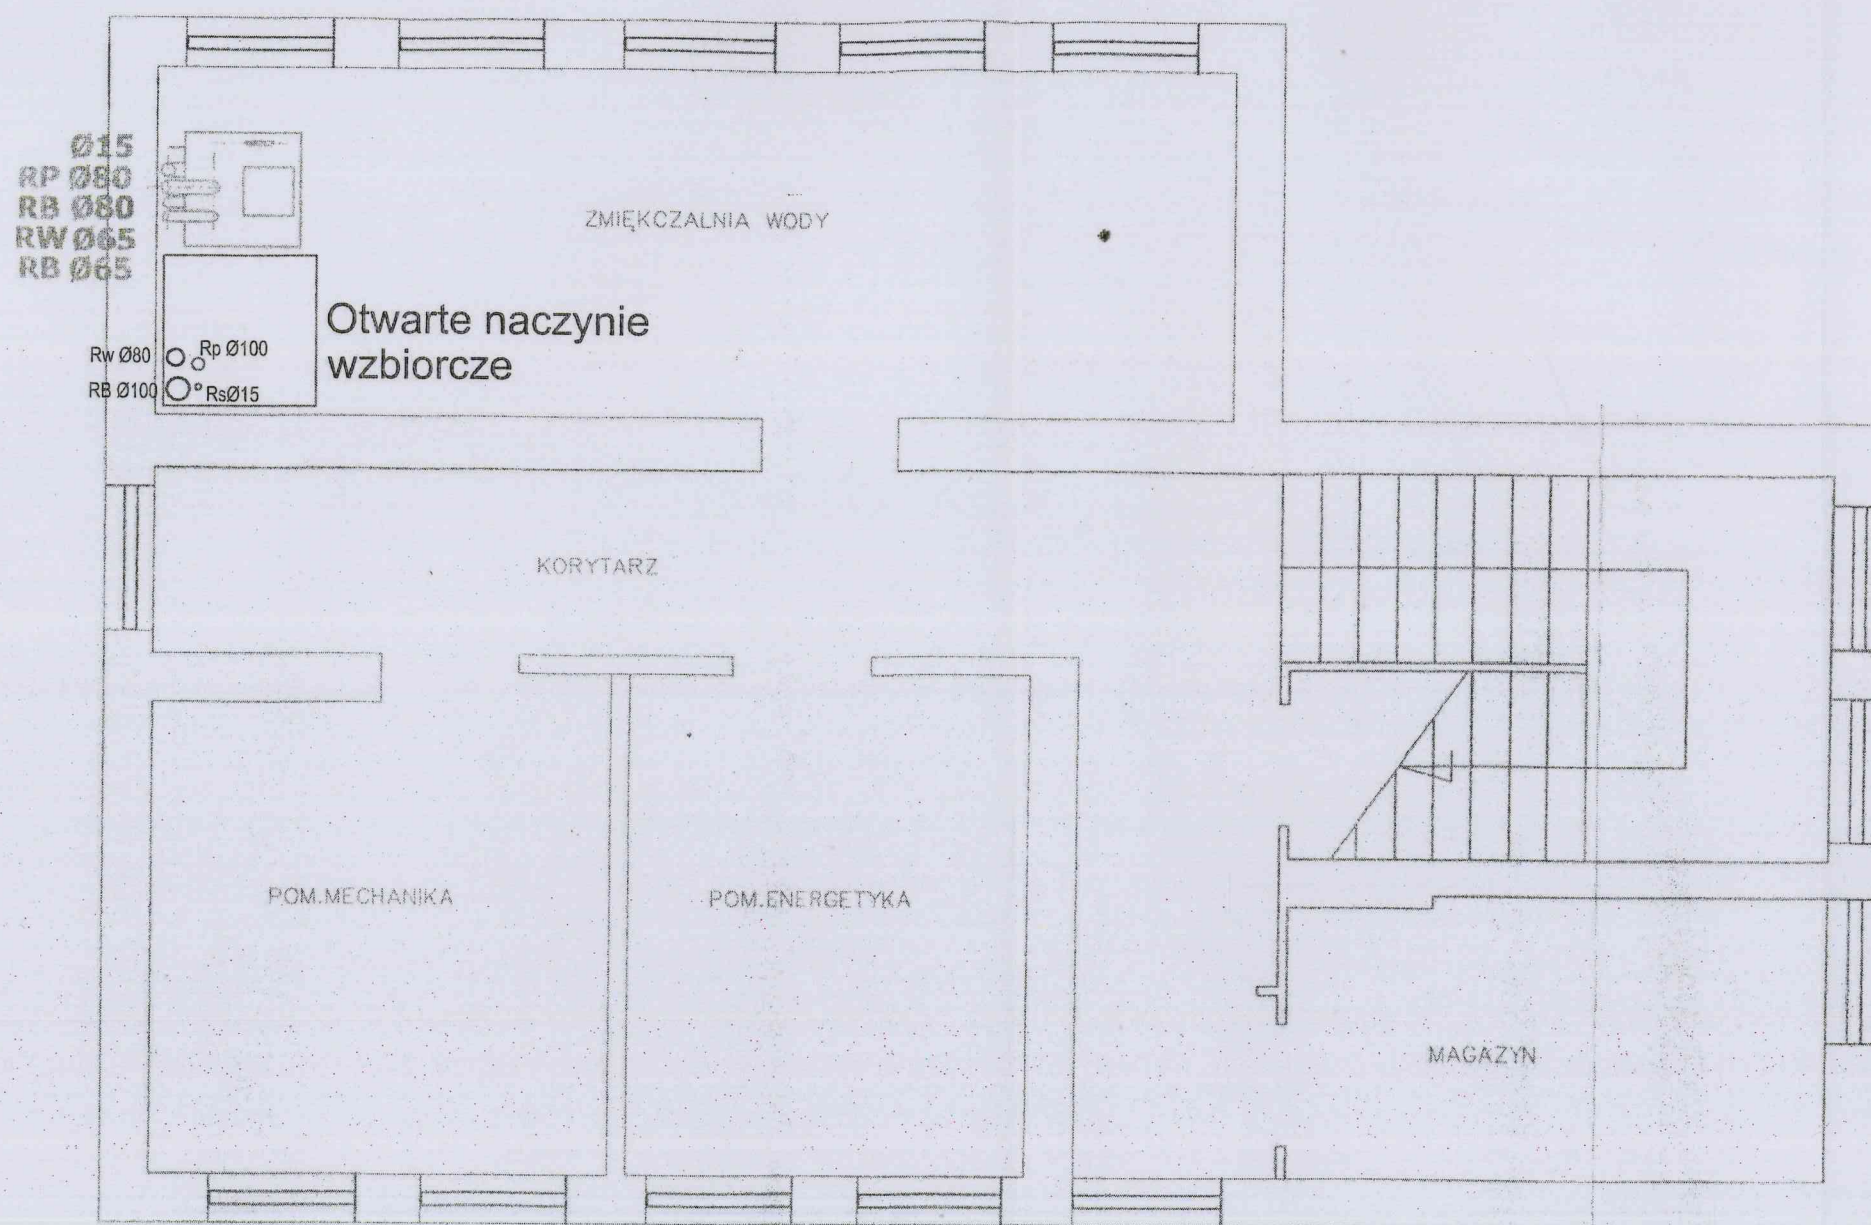

Projektowanie Instalacji Sanitarnych, Olsztyn ul. E. Plater 7/14 fax. 89-523-58-47
tel. 89-535-23-25

PRZEDMIOT RYSUNKU LOKALIZACJA NACZYNIA WZBIORCZEGO		OBIEKT Budynek kotłowni na biomasę	ADRES Świątki, 11-008	
1:50 SKALA	PROJEKTOWAŁ	inż. Roman Przytula	201/94/OL §13.1.4ab.	S BRANZA 02 NR RYS.
12.2018 DATA	OPRACOWAŁ	mgr Piotr Tabaka		
NR ZLECENIA	SPRAWDZIŁ	mgr inż. Szymon Antoniewicz	WAM/0151 POOS/10 UPPAWN	
			PODPIS	