



STUDIUM UWARUNKOWAŃ I KIERUNKÓW ZAGOSPODAROWANIA PRZESTRZENNEGO GMINY ŚWIĄTKI RYSUNEK KIERUNKÓW ZAGOSPODAROWANIA

Załącznik Nr 3 do uchwały Nr .../2022 Rady Gminy Świątki z dnia ... 2022 r.

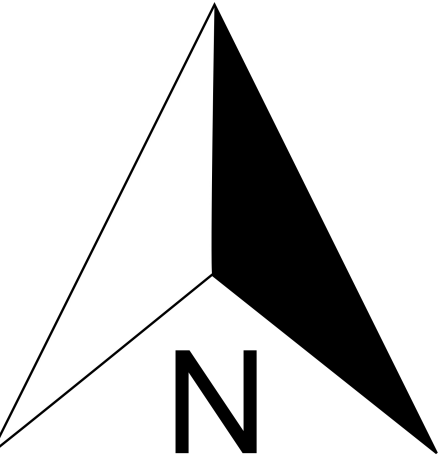

SKALA 1:25 000

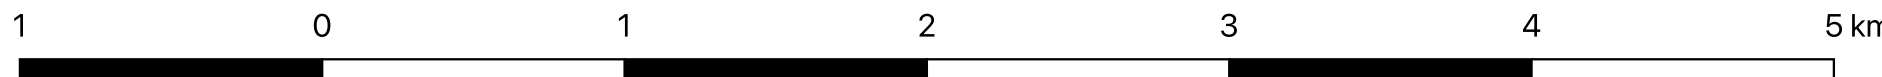

GRANICA GMINY

KIERUNKI ROZWOJU

OBSZAR W ODLEGŁOŚCI DZIESIECIOKROTNEJ
WYSOKOŚCI TURBIN WIATROWYCH DOPUSZCZONEJ
W PLANACH ZAGOSPODAROWANIA,
NA KTÓRYM OBOWIAZUJĄ SZCZEGÓLNE ZASADY
ZAGOSPODAROWANIA WYNIKAJĄCE
Z PRZEPISÓW ODREBNYCH

- TERENY ROZWOJU ZABUDOWY
MIESZKALNO-USŁUGOWEJ
- TERENY REKREACJI I WYPOCZYNKU
- TERENY ROZWOJU ZABUDOWY
PRODUKCYJNO-USŁUGOWEJ
- TERENY ZIELENI
- TERENY URZĄDZEŃ WYTWARZAJĄCYCH
ENERGIE Z ODNAWIALNYCH ŹRÓDEŁ ENERGII
WYKORZYSTUJĄCYCH ENERGIĘ SŁOŃCA
- TERENY ROLNE
- TERENY WÓD
- TERENY WYDOBYCIA SUROWCÓW
- INWESTYCJE STANOWIĄCE REALIZACJĘ CELÓW
PUBLICZNYCH ORAZ ZADAŃ WŁASNYCH GMINY

UKŁAD KOMUNIKACYJNY

- DROGI WOJEWÓDZKIE
- DROGI POWIATOWE
- GMINNE DROGI PUBLICZNE
- POZOSTAŁE DROGI WEWNĘTRZNE

INFRASTRUKTURA TECHNICZNA

- UJĘCIA WODY
- OCZYSZCZALNIA ŚCIEKÓW
- PLANOWANA OCZYSZCZALNIA ŚCIEKÓW
- PLANOWANE PRZEPOMPOWNIE ŚCIEKÓW
- PUNKT SELEKTYWNEJ ZBIÓRKI
ODPADÓW KOMUNALNYCH
- LINIA ELEKTROENERGETYCZNA 400 KV

OZNACZENIA

- LINIA ELEKTROENERGETYCZNA 110 KV
- LINIE ELEKTROENERGETYCZNE ŚREDNIEGO NAPIĘCIA
- STACJE TRANSFORMATOROWE
- PLANOWANE STACJE TRANSFORMATOROWE
- SIEĆ GAZOWA WYSOKIEGO CIŚNIENIA
- STACJE BAZOWE TELEFONII KOMÓRKOWEJ

DZIEDZICTWO KULTUROWE

- ZABYTKI UJĘTE W REJESTRZE ZABYTKÓW
- ZABYTKI UJĘTE W EWIDENCJI ZABYTKÓW
- STANOWISKA ARCHEOLOGICZNE
- ZABYTKOWE ALEJE
- ZABYTKOWE CMENTARZE

OCHRONA ŚRODOWISKA I PRZYRODY

- OBSZARY CHRONIONEGO KRAJOBRAZU
- Dolina Pasłęki
- Dolina Środkowej Liny
- OBSZAR SPECJALNEJ OCHRONY DOLINA PASŁĘKI
- SPECJALNE OBSZARY OCHRONY
- Rzeka Pasłęka
- Warmińskie Buczyny
- REZERWATY PRZYRODY
- Kwieciewo
- Kwieciewo - otulina
- Ostoja bobrów na Rzece Pasłęce
- UŻYTEK EKOLOGICZNY
- POMNIKI PRZYRODY
- KORYTARZ EKOLOGICZNY

ZAGROŻENIE POWODZIOWE

- OBSZARY, NA KTÓRYCH PRAWDOPODOBIENSTWO
WYSTĄPIENIA POWODZI WYNOŚI 1%
- OBSZARY, NA KTÓRYCH PRAWDOPODOBIENSTWO
WYSTĄPIENIA POWODZI WYNOŚI 10%

