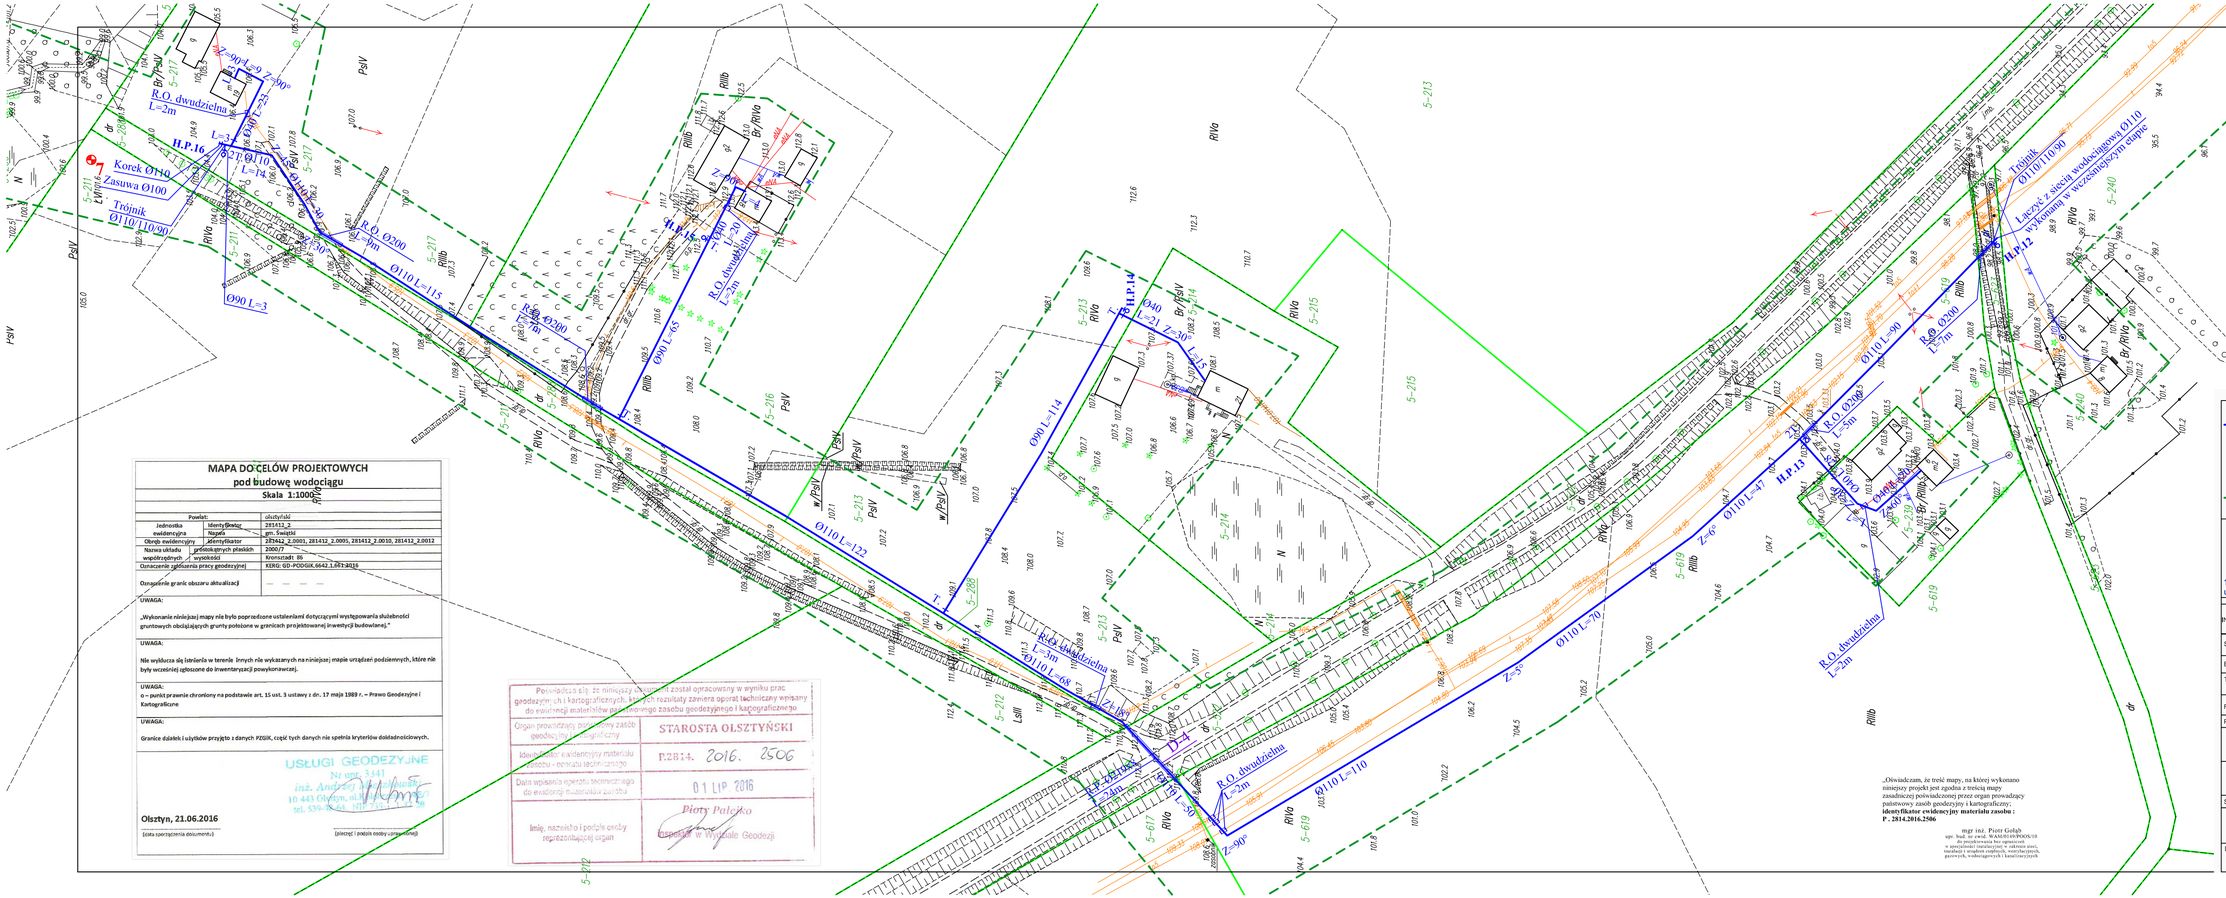


## MAPA DO CELÓW PROJEKTOWYCH
### pod budowę wodociągu

**Skala 1:1000**

| Powiat: | | olsztyński |
|---|---|---|
| Jednostka ewidencyjna | Identyfikator | 281412_2 |
| | Nazwa | gm. Świątki |
| Obręb ewidencyjny | identyfikator | 281412_2.0001, 281412_2.0005, 281412_2.0010, 281412_2.0012 |
| Nazwa układu współrzędnych | geodezyjnych płaskich | 2000/7 |
| | wysokości | kronsztadt 86 |
| Oznaczenie zgłoszenia pracy geodezyjnej | | KERG: GD-PODGiK.6642.1.661.2016 |
| Oznaczenie granic obszaru aktualizacji | | — — — |

UWAGA:

„Wykonanie niniejszej mapy nie było poprzedzone ustaleniami dotyczącymi występowania osuwiskowości gruntowych obciążających grunty położone w granicach projektowanej inwestycji budowlanej."

UWAGA:

Nie wyłuszcza się istnienia w terenie innych niż wykazanych na niniejszej mapie urządzeń podziemnych, które nie były wcześniej zgłoszone do inwentaryzacji powykonawczej.

UWAGA:

o – punkt prawnie chroniony na podstawie art. 15 ust. 3 ustawy z dn. 17 maja 1989 r. – Prawo Geodezyjne i Kartograficzne

UWAGA:

Granice działek i użytków przyjęto z danych PZGiK, część tych danych nie spełnia kryteriów dokładnościowych.

USŁUGI GEODEZYJNE
Nr upr. 9341
inż. Andrzej Wykowski
10-443 Olsztyn, ul. Kołobrzeska 4
tel. 539-[illegible]

**Olsztyn, 21.06.2016**
(data sporządzenia dokumentu)

(pieczęć i podpis osoby uprawnionej)

Poświadcza się, że niniejszy dokument, który został opracowany w wyniku prac geodezyjnych i kartograficznych, w tym rezultaty zawiera ogólnokrajowy wykaz do ewidencji materiałów państwowego zasobu geodezyjnego i kartograficznego

| | |
|---|---|
| Organ prowadzący państwowy zasób geodezyjny i kartograficzny | STAROSTA OLSZTYŃSKI |
| Identyfikator ewidencyjny materiału zasobu - operatu technicznego | P.2814. 2016. 2506 |
| Data wpisania operatu technicznego do ewidencji materiałów zasobu | 01 LIP. 2016 |
| Imię, nazwisko i podpis osoby rejestrującej organ | Piotr Palczo Specjalista w Wydziale Geodezji |

„Oświadczam, że treść mapy, na której wykonano niniejszy projekt jest zgodna z treścią mapy zasadniczej poświadczonej przez organ prowadzący państwowy zasób geodezyjny i kartograficzny;
**identyfikator ewidencyjny materiału zasobu : P . 2814.2016.2506**

mgr inż. Piotr Gołąb
upr. budowlane w Olsztynie WAM/0349/POOS/10
do projektowania bez ograniczeń
w specjalności instalacyjnej w zakresie sieci, instalacji i urządzeń cieplnych, wentylacyjnych, gazowych, wodociągowych i kanalizacyjnych

### OPIS OZNACZEŃ:

- Projektowany wodociąg
- H.P. - Projektowany hydrant
- Projektowana zasuwa
- D-1 - Numer przekroczenia drogi
- 4 - Miejsce odwiertu geologicznego
- Zakres aktualizacji mapy


BIURO PROJEKTOWE
**INSTAL-PROJEKT**
Piotr Gołąb
10-207 Olsztyn
ul. Radlowa 31/45
tel. 506365116
piotr.golab@onet.eu


| | |
|---|---|
| INWESTOR | GMINA ŚWIĄTKI<br>Świątki 87, 11-008 Świątki |
| STADIUM | Projekt budowlano - wykonawczy |
| BRANŻA | Sanitarna |
| TEMAT | ROZBUDOWA SIECI WODOCIĄGOWEJ KALISTY W GMINIE ŚWIĄTKI - **ETAP 2** |
| RYSUNEK | Sieć wodociągowa z przyłączami<br>Projekt zagospodarowania |

| PROJEKTOWAŁ: | PODPIS: |
|---|---|
| mgr inż. Piotr Gołąb<br>upr. budowlane w Olsztynie WAM/0349/POOS/10<br>do projektowania bez ograniczeń<br>w specjalności instalacyjnej w zakresie sieci, instalacji i urządzeń cieplnych, wentylacyjnych, gazowych, wodociągowych i kanalizacyjnych | |
| ***Jerzy Orłowski***<br>upr. bud. Nr 36/94/OL<br>w specjalności konstrukcyjno-budowlanej<br>§ 5 ust. 2 pkt 1, § 5 ust. 2 § 5<br>§ 13 ust. 1 pkt 4 lit. a, | |
| **SPRAWDZIŁ:** | **PODPIS:** |
| inż. Maciej Sykała<br>WAN/0074/POOS/09<br>do projektowania bez ograniczeń<br>w specjalności instalacyjnej | |

| DATA: | SKALA: | NR RYS.: |
|---|---|---|
| 09.2018 | 1:1000 | 1 |