

1973

4

**PROJEKT BUDOWLANY
SIŁOWNI ZEWNĘTRZNEJ WRAZ Z MAŁĄ
ARCHITEKTURĄ**

Obiekt :

Siłownia zewnętrzna wraz z małą architekturą

Starostwo Powiatowe
w Olsztynie
Plac Bema 5
10-516 OLSZTYN

Miejscowość :

Różynka, gm. Świątki dz. nr geod. 154/4

Niniejszy załącznik Nr 1.0 stanowi
integralną część postanowienia / decyzji
Nr ZASADZENIE Starosty
Olsztyńskiego z dnia 25.02.2019r.
Nr 31-11.6783.16.11.2019.AOS

**Inwestor: Gmina Świątki
11- 008 Świątki 87**

z up. STAROSTY OLSZTYŃSKIEGO
Grzegorz Wieczorek
Dyrektor Wydziału
Budownictwa i Inwestycji

Na podstawie art. 20 ustawy z dnia 7 lipca 1994r. –Prawo Budowlane
(Dz. U. z 2017r. , poz. 1332 z późn. zm.) oświadczam, że
przedłożony projekt budowlany został sporządzony zgodnie z
aktualnymi przepisami i zasadami wiedzy technicznej.

Projektant: mgr inż. Marian Wierzbowski

mgr inż. Marian Wierzbowski
upr. bud. 127/87/OL

luty – 2019

SPIS ZAWARTOŚCI OPRACOWANIA

Starostwo Powiatowe
w Olsztynie
Plac Bema 5
10-516 OLSZTYN
-41-

1. Strona tytułowa	str. 1
2. Spis zawartości	str. 2
3. Dokumenty formalno- prawne	str. 3 - 7
4. Opis techniczny	str. 8-10
5. Informacja BIOZ	str. 11
6. Projekt zagospodarowania terenu	str. 12
7. <i>Karty katalogowe wstępne</i>	<i>str 13-31</i>

Urząd Powiatowy
w Olsztynie
Wydział Gospodarki Terenowej i Ochrony Środowiska
Techniczny: ...
Kierownik: ...
0514310
(długość)

Olsztyn, dnia 1987-04-14

Nr 127/87/OL

**DECYZJA O STWIERDZENIU PRZYGOTOWANIA ZAWODOWEGO
do pełnienia samodzielnych funkcji technicznych w budownictwie**

Na podstawie § 5 ust. 1, § 6 ust. 113, § 7 i § 13 ust. 1 pkt. 2 lit. -

rozporządzenia Ministra Gospodarki Terenowej i Ochrony Środowiska z dnia 20 lutego 1975 r. w sprawie samodzielnych funkcji technicznych w budownictwie (Dz. Ustaw Nr 8, poz. 46) stwierdza się, że

Obywatel/ka: Marian WIERZBOWSKI

(imię i nazwisko)

magister inżynier budownictwa

(tytuł naukowy - zawodowy)

urodzony(a) dnia 8 września 1959 r. w Działdowie

posiada przygotowanie zawodowe upoważniające do wykonywania samodzielnej funkcji

kierownika budowy i robót

(rodzaj funkcji)

w specjalności konstrukcyjno - budowlanej

(rodzaj specjalności techniczno-budowlanej)

w zakresie

(specjalizacja zawodowa)

Obywatel(ka) **Marian Wierzbowski**
(imie i nazwisko)

Jest upoważniony(a) do:


1. Kierowania nadzorowania i kontrolowania budowy i odbioru kierowania i kontrolowanie wytworzenie konstrukcyjnych elementów budowlanych oraz oceniania i badania stanu technicznego w zakresie wszelkich budynków i innych budowli ~~w budownictwie inżynierskim i technicznym z wyłączeniem linii, węzłów i stacji kolejowych, dróg oraz lotniskowych dróg startowych i manipulacyjnych, mostów, budowli hydrotechnicznych i wodnomelioracyjnych.~~
2. Sporządzania w budownictwie osób fizycznych projektów w zakresie rozwiązań konstrukcyjno-budowlanych wszelkich budynków i budowli.
3. Sporządzania w budownictwie osób fizycznych projektów w zakresie rozwiązań architektonicznych:
 - a) budynków inwentarskich i gospodarczych, adaptacji projektów typowych i powtarzalnych innych budynków oraz sporządzania planów zagospodarowania działki związanych z realizacją tych budynków,
 - b) budowli nie będących budynkami.

Od niniejszej decyzji służy odwołanie do Ministerstwa **Budownictwa** **Przestrz. i Kom.**
Administracji, Gospodarki Terenowej i Ochrony
Środowiska w terminie 14 dni od daty otrzymania, za pośrednictwem **Wejewody Olsztyńskiego**
tut. Wydziału.



(podpis i pieczęć)

Starostwo Powiatowe
w Olsztynie
Plac Bema 5
10-516 OLSZTYN
-41-

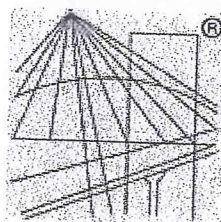

P O L S K A
I Z B A
I N Ż Y N I E R Ó W
B U D O W N I C T W A

Zaświadczenie

o numerze weryfikacyjnym:

WAM-LA8-2KE-XMG *

Pan Marian Wierzbowski o numerze ewidencyjnym WAM/BO/3235/02

adres zamieszkania m. Różnowo 305, 11-001 Dywity

jest członkiem Warmińsko-Mazurskiej Okręgowej Izby Inżynierów Budownictwa i posiada wymagane ubezpieczenie od odpowiedzialności cywilnej.


Niniejsze zaświadczenie jest ważne do dnia 2019-12-31.

Zaświadczenie zostało wygenerowane elektronicznie i opatrzone bezpiecznym podpisem elektronicznym weryfikowanym przy pomocy ważnego kwalifikowanego certyfikatu w dniu 2019-01-02 roku przez:

Mariusz Dobrzeński, Przewodniczący Rady Warmińsko-Mazurskiej Okręgowej Izby Inżynierów Budownictwa.

(Zgodnie art. 5 ust 2 ustawy z dnia 18 września 2001 r. o podpisie elektronicznym (Dz. U. 2001 Nr 130 poz. 1450) dane w postaci elektronicznej opatrzone bezpiecznym podpisem elektronicznym weryfikowanym przy pomocy ważnego kwalifikowanego certyfikatu są równoważne pod względem skutków prawnych dokumentom opatrzonym podpisami własnoręcznymi.)

* Weryfikację poprawności danych w niniejszym zaświadczeniu można sprawdzić za pomocą numeru weryfikacyjnego zaświadczenia na stronie Polskiej Izby Inżynierów Budownictwa www.piib.org.pl lub kontaktując się z biurem właściwej Okręgowej Izby Inżynierów Budownictwa.

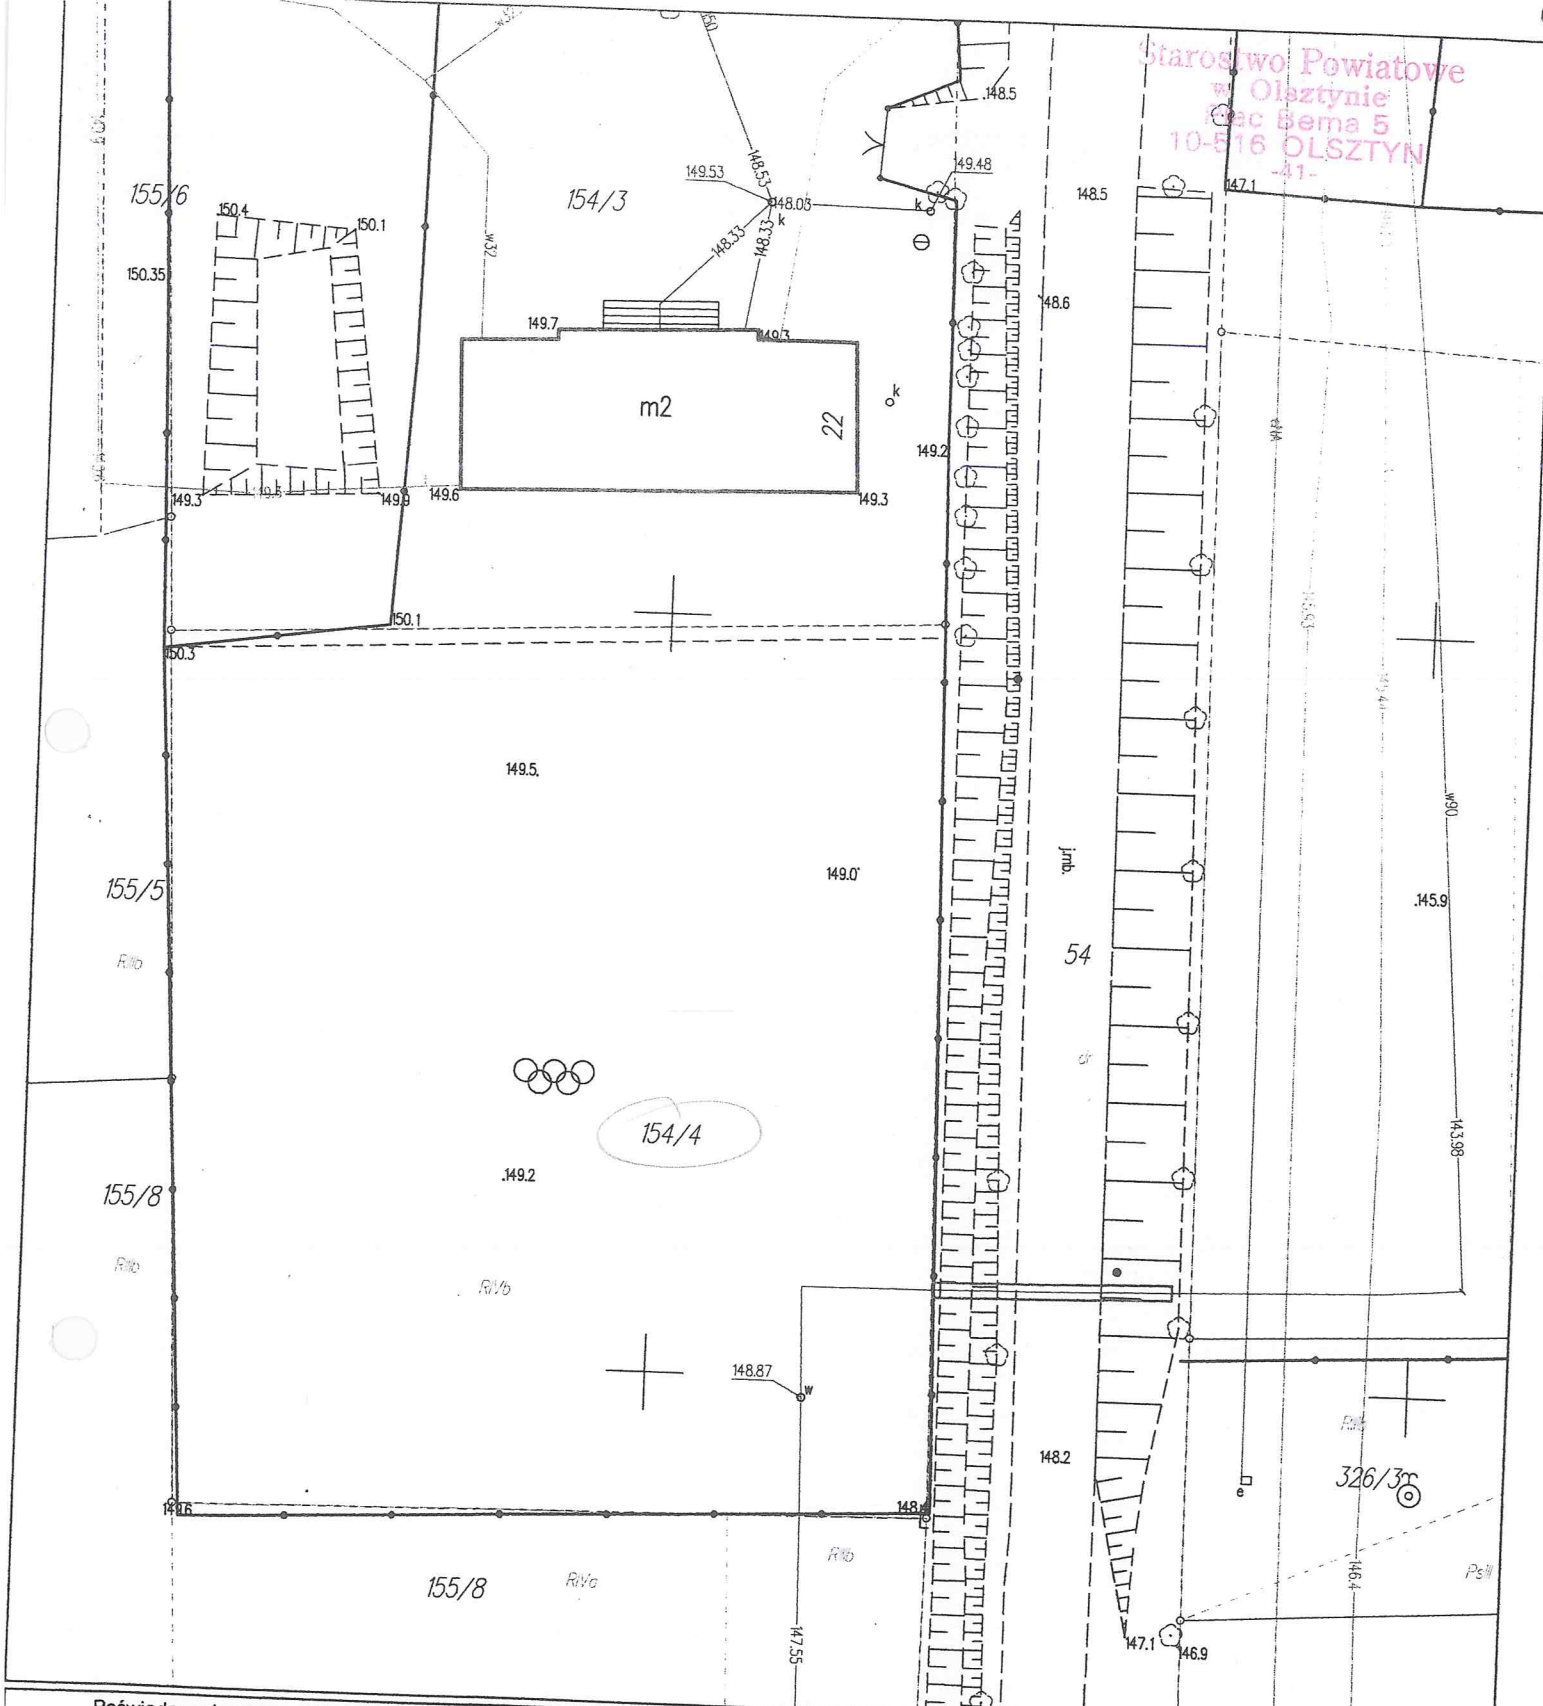

Starostwo Powiatowe
w Olsztynie
Plac Bema 5
10-516 OLSZTYN
-41-

Poświadczam zgodność niniejszej kopii z treścią materiału państwowego zasobu geodezyjnego i kartograficznego	
Organ prowadzący państwowy zasób geodezyjny i kartograficzny	STAROSTA OLSZTYŃSKI
Nazwa materiału zasobu	MAPA ZASADNICZA skala 1:500
Identyfikator ewidencyjny materiału zasobu	P.2814.2015.201
Data wykonania kopii	2019-02-14
Imię, nazwisko i podpis osoby reprezentującej organ	z up. STAROSTY OLSZTYŃSKIEGO <i>Barbara Samoraj</i> inspektor w Wydziale Geodezji

JEDNOSTKA UDOSTĘPNIAJĄCA: STAROSTWO POWIATOWE W OLSZTYNIE
Oznaczenie kancelaryjne wniosku: GD-I.6642.602.2019

Województwo: warmińsko-mazurskie
Powiat: olsztyński
Jednostka ewid.: 281412_2 Świątki
Obręb.: 0009 Różynka

Starostwo Powiatowe
w Olsztynie
Plac Bema 5
10-516 Olsztyn
-60-

Układ współrzędnych : PL 2000
Układ wysokościowy : Kronsztadt 86
Dokument zawiera dane ewidencyjne niespełniające wymagań określonych w rozporządzeniu w sprawie ewidencji gruntów i budynków.

Sporządził(a): BARBARA SAMORAJ

INFORMACJA O OBSZARZE ODDZIAŁYWANIA OBIEKTU

Na podstawie art. 20 ustawy z dnia 7 lipca 1994r. –Prawo Budowlane (Dz. U. z 2017r. poz.1332 z późn. zm.) i § 12 Rozporządzenia Ministra Infrastruktury z 12.04.2002r. „Warunki techniczne jakim powinny odpowiadać budynki i ich usytuowanie”,
obszar oddziaływania obiektu: wykonanie siłowni zewnętrznej wraz z małą architekturą, o którym mowa w art. 28 ust. 2 ustawy Prawo Budowlane obejmuje działkę nr 154/4 - obręb Różynka gm. Świątki.

mgr inż. Marian Wierzbowski
nr bud. 127/87/OL

OPIS TECHNICZNY do projektu siłowni zewnętrznej wraz z małą architekturą w Różynce na dz. nr geod. 154/4 gm. Świątki

1. Przedmiot opracowania

Przedmiotem opracowania jest wykonanie projektu siłowni zewnętrznej wraz z małą architekturą w Różynce na dz. nr geod. 154/4 gm. Świątki

2. Podstawa opracowania

- zlecenie inwestora
- wizja lokalna, pomiary inwentaryzacyjne wykonane w lutym 2019r.
- mapa sytuacyjno –wysokościowa terenu w skali 1:500
- obowiązujące przepisy i normy

3. Lokalizacja

Działka nr 154/4 położona jest we wsi Różynka gm. Świątki

4. Opis projektowanych urządzeń siłowni zewnętrznej i małej architektury

Zaprojektowano siłownię plenerową, strefę relaksu oraz nasadzenie zieleni.

Siłownia plenerowa składa się z następujących urządzeń:

1. Biegacz
2. Wahadło
- 3 Twister
4. Drażek do podciągania
5. Drabinka
6. Prostownik grzbietu

7. Prasa nożna
8. Wyciąg górny
9. Wyciskanie siedząc
10. Orbitrek
11. Wioślarz
12. Rowerek

W strefie relaksu zaprojektowano następujące urządzenia:

13. Tablica informacyjna	– 1 szt
14. Stolik do gry w szachy	– 1 szt.
15. Ławka parkowa	- 4 szt.
16. Kosz na śmieci	- 2 szt.
17. Stojak na rowery -	- 1 szt.
18. Kółko i krzyżyk	- 1 szt.

Lokalizację urządzeń przedstawiono na rys. nr 1:
Projekt zagospodarowania terenu w skali 1:500.
Nawierzchnia wokół urządzeń z trawy oraz nasadzenia drzew.

Urządzenia siłowni zewnętrznej należy montować zgodnie z instrukcją producenta.

Uwaga!

W strefie pracy urządzeń nie może znajdować się żaden inny element architektury np. ławka, kosz, drzewo.

5. Oddziaływanie na środowisko

Projektowane urządzenia siłowni zewnętrznej wraz z małą architekturą w Różyńce na dz. nr geod. 154/4 gm. Świątki nie wpłyną negatywnie na otoczenie i środowisko. Inwestycja nie należy do rodzaju przedsięwzięć mogących znacząco oddziaływać na środowisko w rozumieniu przepisów o ochronie środowiska.

6. Uwagi końcowe

Wszystkie materiały i wyroby użyte do wykonania robót powinny być atestowane i posiadać wymagane aprobaty techniczne i certyfikaty. Prace budowlane powinny wykonywać brygady lub osoby uprawnione i przeszkolone z przestrzeganiem przepisów bhp.

Wszystkie roboty budowlano-montażowe, a także odbiór robót należy wykonać zgodnie z „Warunkami Technicznymi Wykonania i Odbioru Robót Budowlano- Montażowych” oraz ze sztuką budowlaną. Wszelkie odstępstwa od projektu należy konsultować z projektantem.

Roboty realizować pod nadzorem osoby posiadającej uprawnienia budowlane.

mgr inż. Marian Wierzbowski
upr. bud. 127/87/OI

INFORMACJA BIOZ

1. Zakres i kolejność realizacji robót

- wykonanie robót ziemnych
- roboty betonowe
- montaż urządzeń siłowni oraz małej architektury
- roboty wykończeniowe zewnętrzne

Roboty należy prowadzić zgodnie ze sztuką budowlaną, obowiązującymi normami i przepisami pod nadzorem osoby upoważnionej.

2. Zagrożenia w czasie wykonywania robót budowlanych

- roboty budowlano-montażowe- zabezpieczenie dróg komunikacyjnych

3. Wymagania względem pracowników

- wszyscy pracownicy powinni być zapoznani z przepisami zawartymi w Rozporządzeniu Ministra Infrastruktury z 6.02.2003r. w sprawie bhp przy wykonywaniu robót budowlanych Dz. U. Nr 47 poz.401
- przeszkolić pracowników zatrudnionych przy realizacji robót w zakresie bhp na stanowisku pracy (codzienny instruktaż stanowiskowy)
- wyposażyć w odzież ochronną i sprzęt odpowiednio do wykonywanej roboty
- na budowie powinny znajdować się podręczne środki gaśnicze (gaśnice proszkowe, węże gaśnicze, koce gaśnicze)
- do wykonywania odpowiedniej pracy powinny być zatrudnieni pracownicy posiadający odpowiednie kwalifikacje.

4. Informacje dodatkowe :

W przypadku katastrofy budowlanej należy powiadomić:

- PINB w Olsztynie ul. Kasprowicza 1,)
- Policję, Straż Pożarną , Pogotowie Ratunkowe.