


DYSPOZYCJA URZĄDZEŃ
KOTŁOWNI WODNEJ NA BIOMASĘ
RZUT PRZYZIEMIA
SKALA 1:50

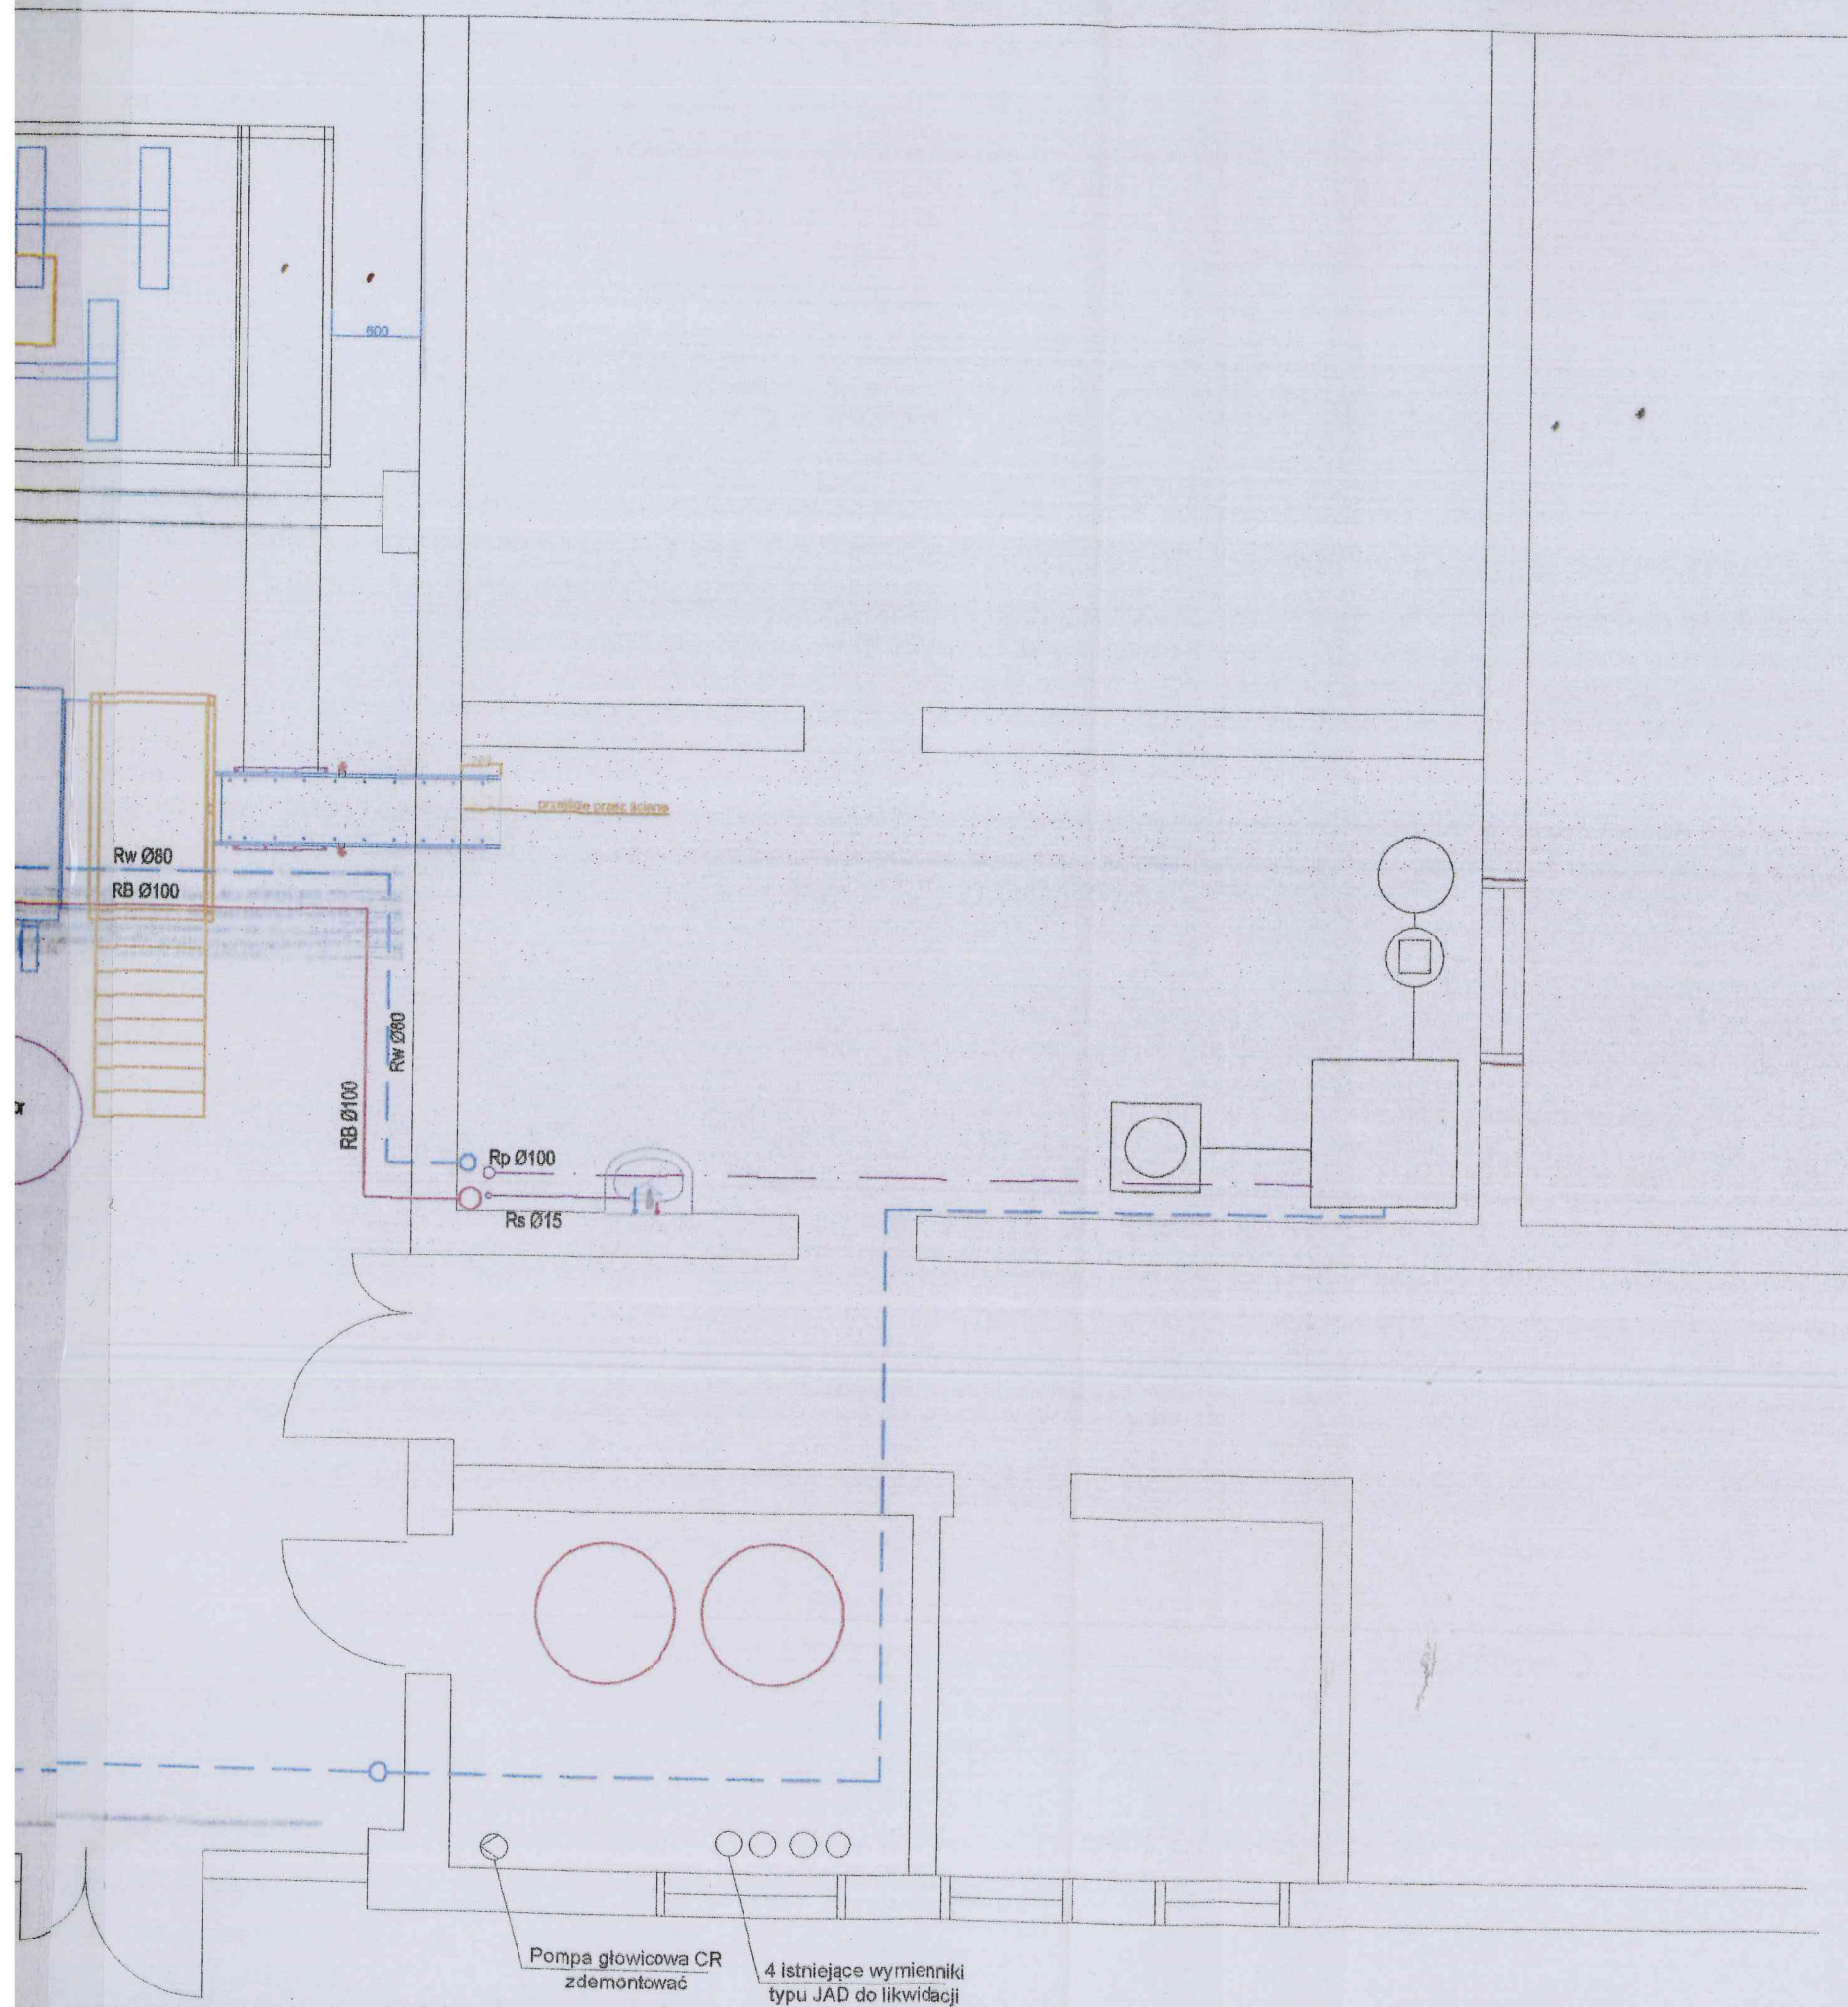

Projektowanie Instalacji Sanitarnych, Olsztyn ul. E. Plater 7/14 fax. 89-523-58-47 tel. 89-535-23-25			
PRZEDMIOT RYSUNKU LOKALIZACJA NACZYNIA WZBIORCZEGO		OBIEKT Budynek kotłowni na biomasę ADRES Świętki, 11-008	
1:50 SKALA	PROJEKTOWAŁ	inż. Roman Przytula	201/94/OL §13.1.4ab.
12.2018 DATA	OPRACOWAŁ	mgr Piotr Tabaka	
	SPRAWDZIŁ	mgr inż. Szymon Antoniewicz	WAM/0151 POOS/10
NR ZLECENIA		UPPAWN	PODPIS
			BRANŻA 01 NR RYS.