


SCHEMAT TECHNICZNY

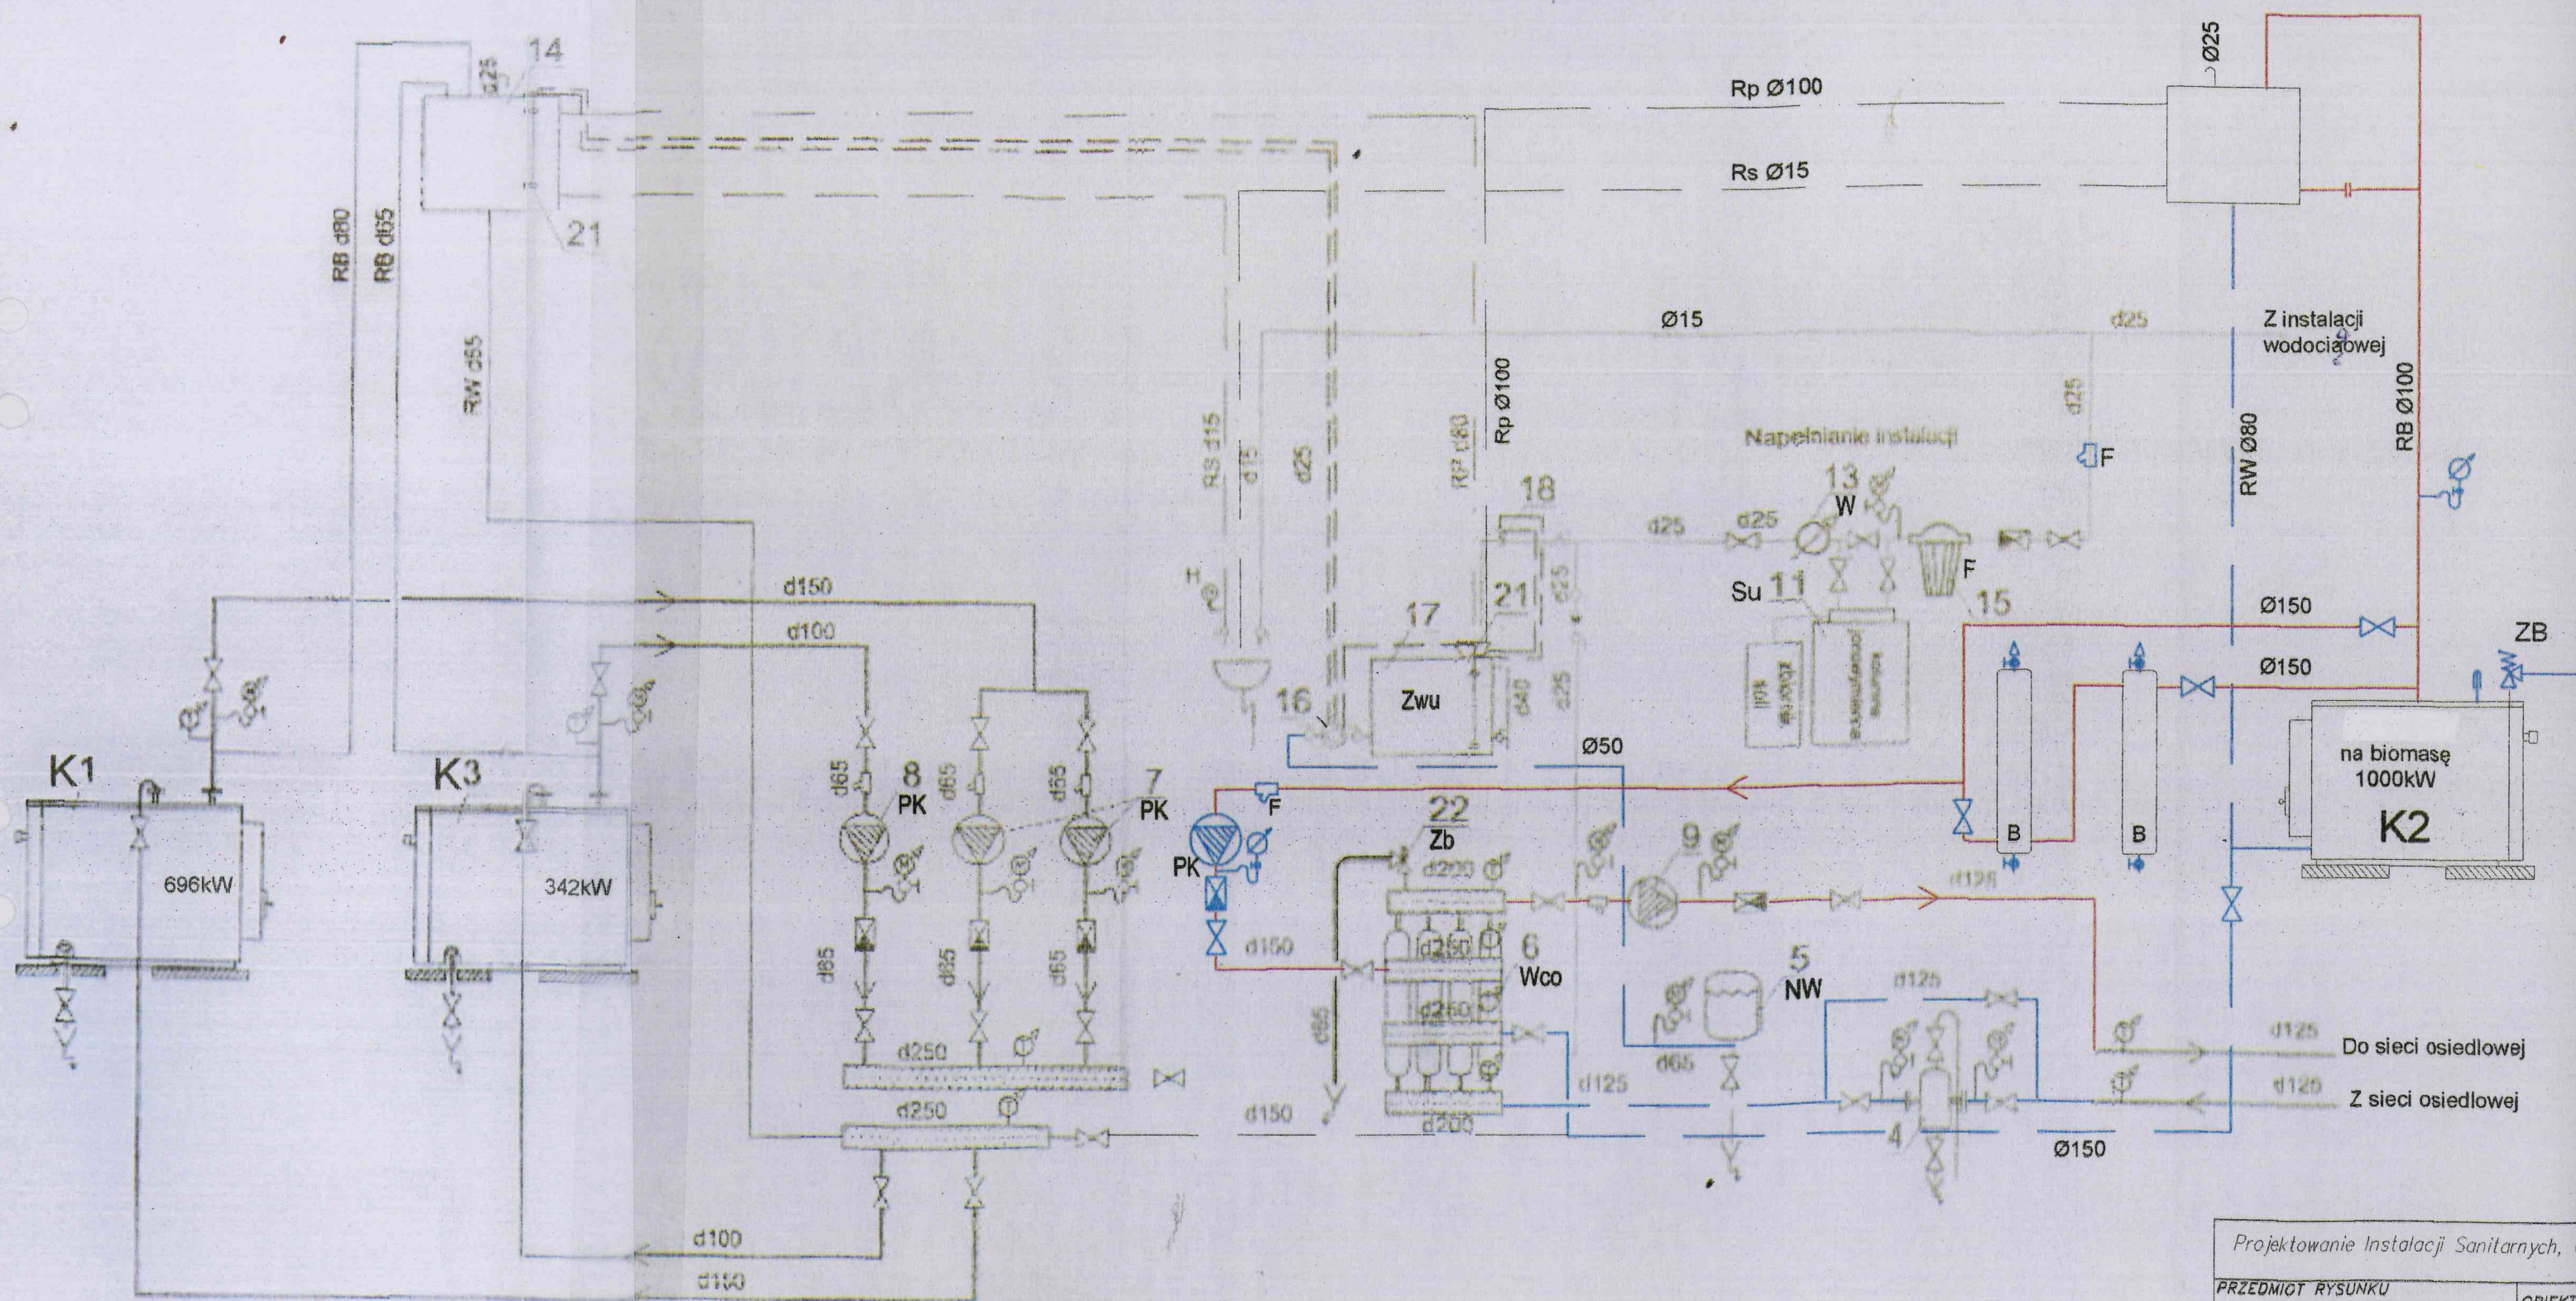

Projektowanie Instalacji Sanitarnych, C		
PRZEDMIOT RYSUNKU	LOKALIZACJA	OBIEKT
NACZYNNIA WZBIORCZEGO		ADRES
1:50	PROJEKTOWAŁ	inż. Roma
SKALA		
12.2018	OPRACOWAŁ	mgr Piotr
DATA		
	SPRAWDZIŁ	mgr inż.
NR ZLECENIA		Szymon A.