


SCHEMAT TECHNOLOGICZNY KOTŁOWNI

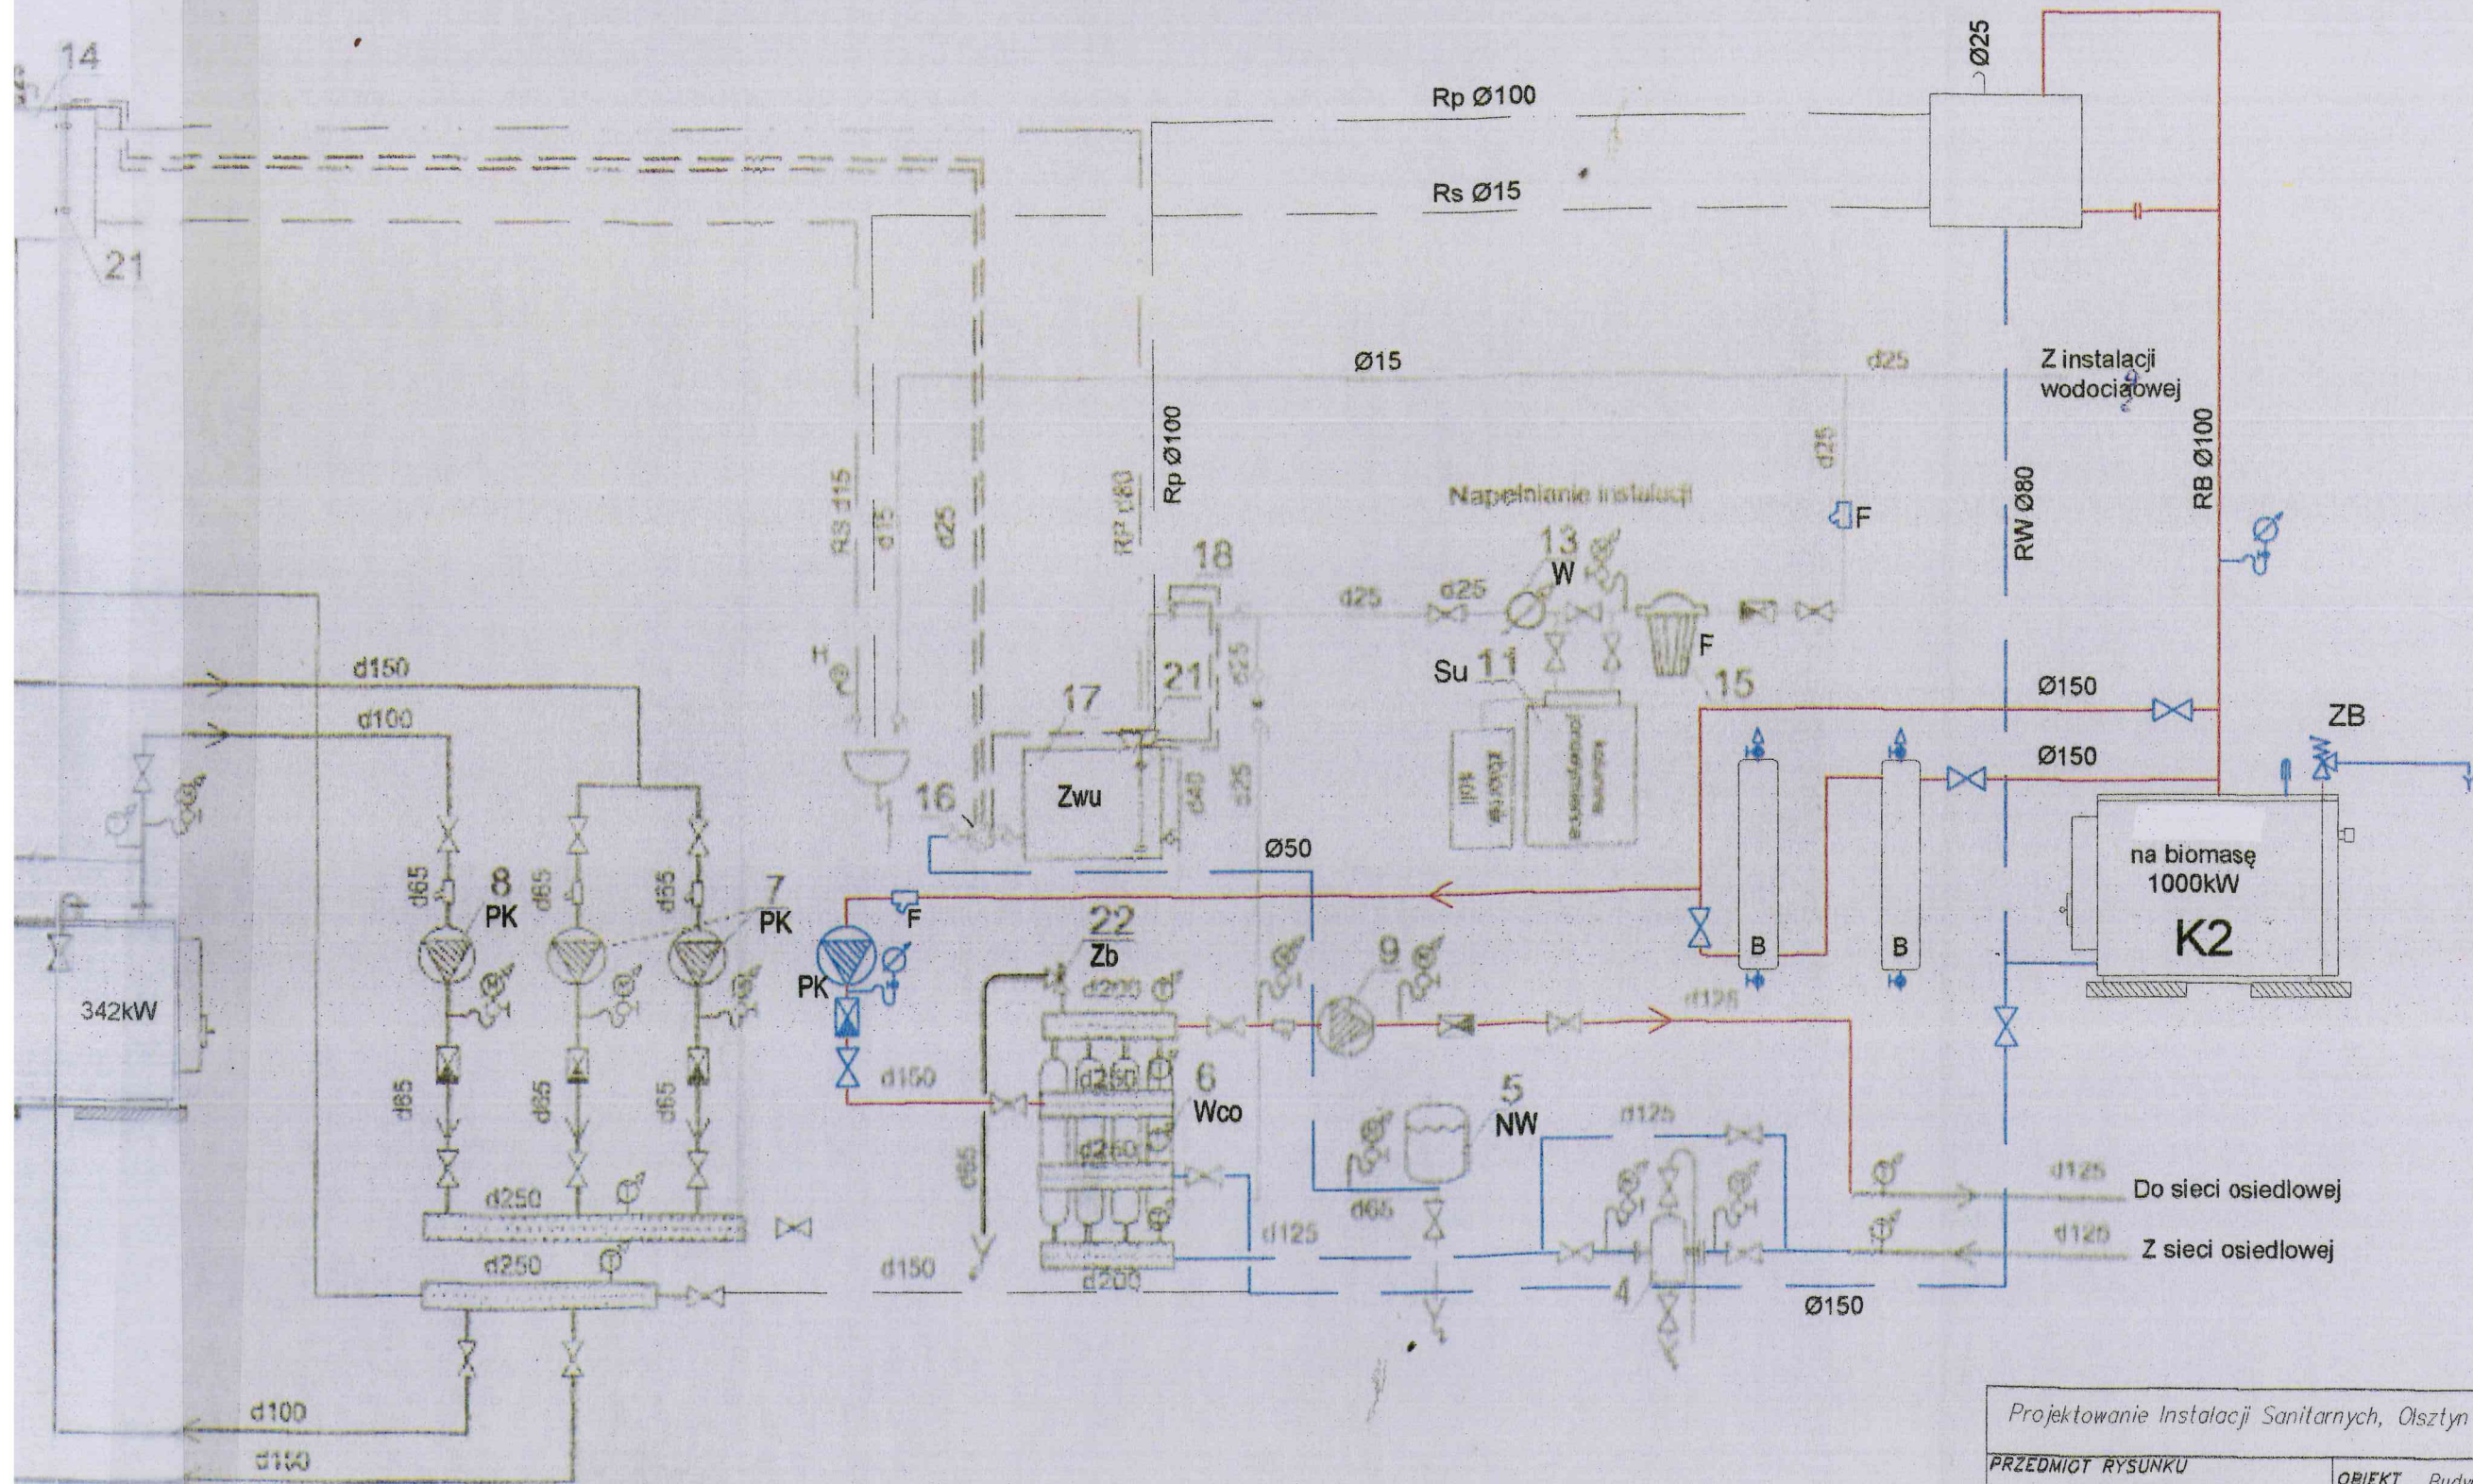

Projektowanie Instalacji Sanitarnych, Olsztyn ul. E. Plater 7/14 fax. 89-523-58-47
tel. 89-535-23-25

PRZEDMIOT RYSUNKU		LOKALIZACJA		OBIEKT	
NACZYNNIA WZBIORCZEGO		ADRES		Budynek kotłowni na biomasę	
1:50		mgr inż. Roman Przytula		201/94/OL	
SKALA		mgr Piotr Tabaka		§13.1.4ab.	
12.2018		mgr inż. Szymon Antoniewicz		WAM/0151	
DATA		POOS/10		UPPAWN	
NR ZLECENIA		PODPIS		NR RYS.	