


PLAN SYTUACYJNY **STAROSTA OLSZTYŃSKI**
 Rozbiórka komina stalowego **Plac Bema 5**
 dz nr 30/22 obr. Świątki, gmina Świątki **10-516 Olsztyn**

INWESTOR: Urząd Gminy Świątki
 Świątki 87, 11-008 Świątki

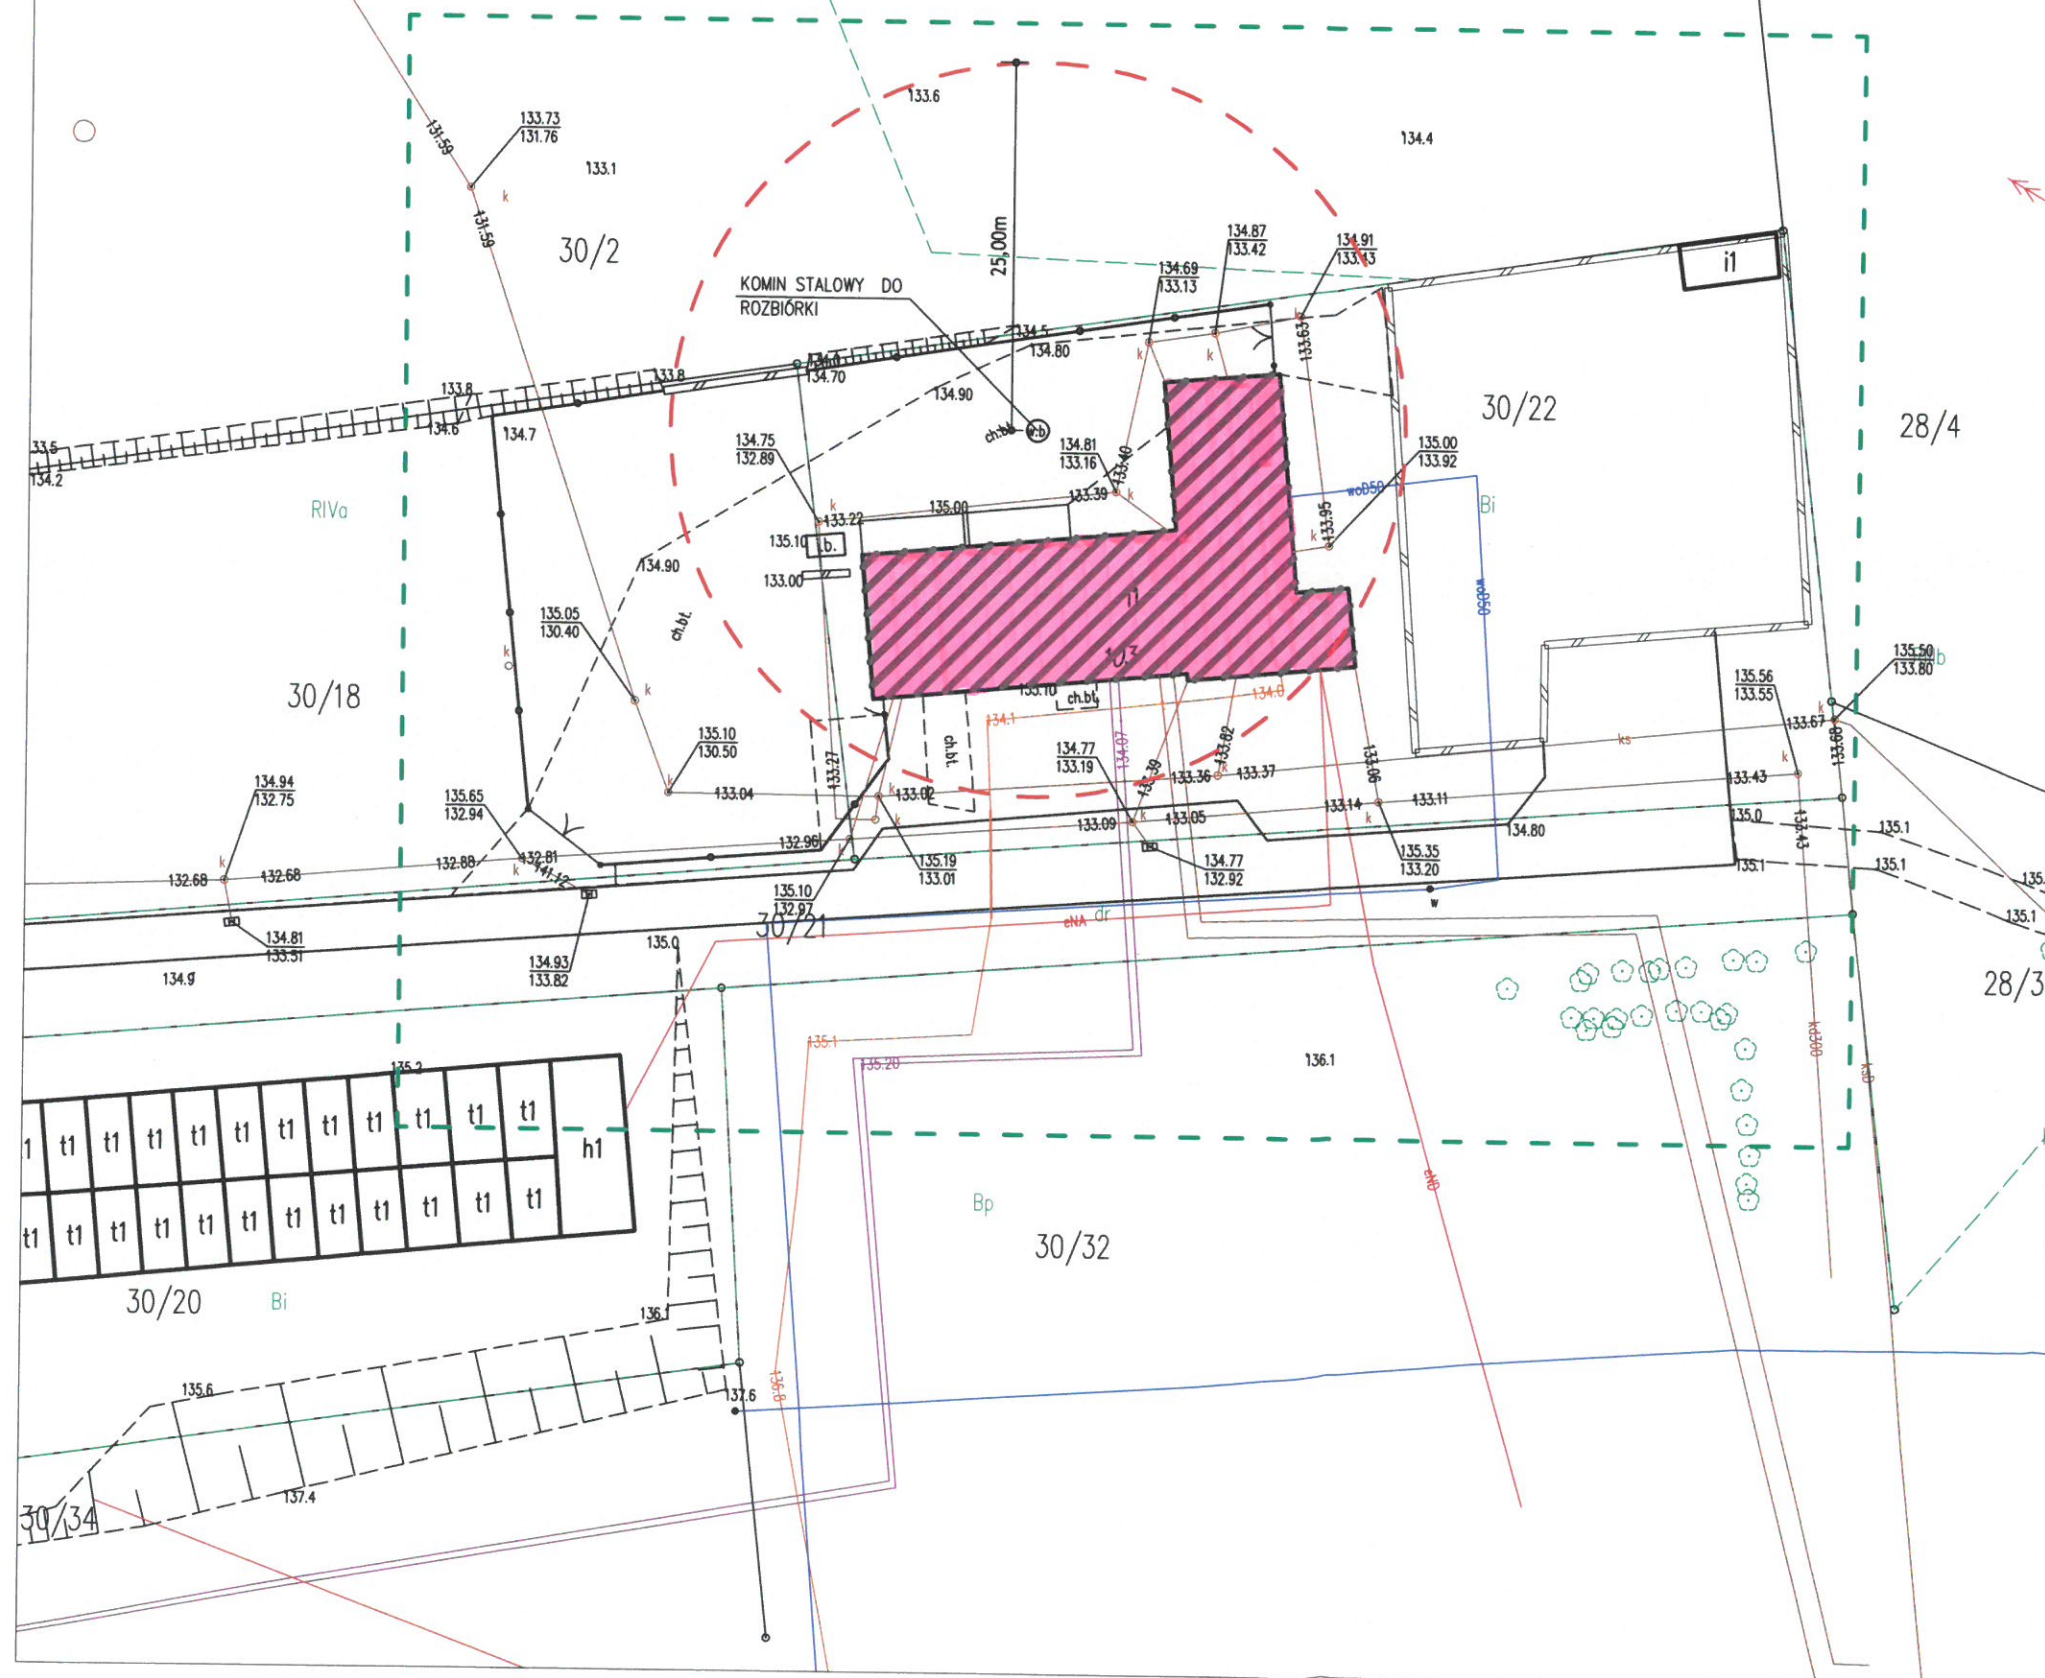

- LEGENDA:
- granica obszaru objętego opracowaniem
 - czynne obiekty do wyłączenia z użytkowania na czas prowadzonych prac rozbiórkowych
 - - - strefa bezpieczeństwa

PRAWA AUTORSKIE ZASTRZEŻONE	CS-Inżynieria Sp. z o.o. ul. Barłajska 115/25, 10-687 Bartąg tel. 696 056 810			
	PROJEKT ROZBIÓRKI KOMINA STALOWEGO			
	Adres: DZ. NR 30/22; obr. Świątki Gmina Świątki			
	Inwestor: Urząd Gminy Świątki Świątki 87, 11-008 Świątki			
	Tytuł rysunku Plan sytuacyjny		Branża: K	Skala: 1:500
	Data: VIII.2020	Projektant: mgr inż. SEBASTIAN CZUBKOWSKI upr. bud. nr WAM0028POOK/12	Podpis: 	Rysunek: K1
	Projektant: mgr inż. MARIUSZ TOMCZUK upr. bud. nr 4302OL	Podpis: 		