
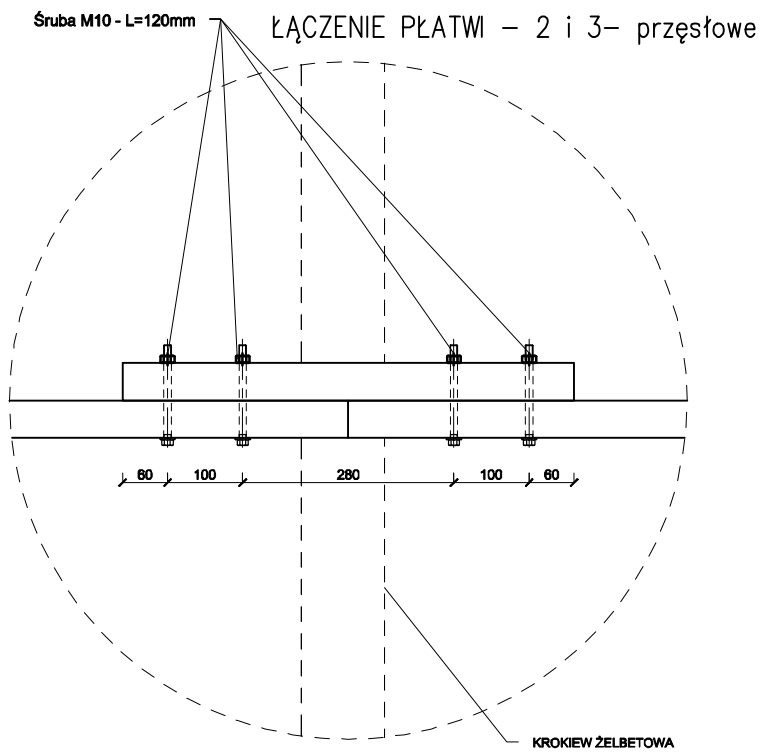


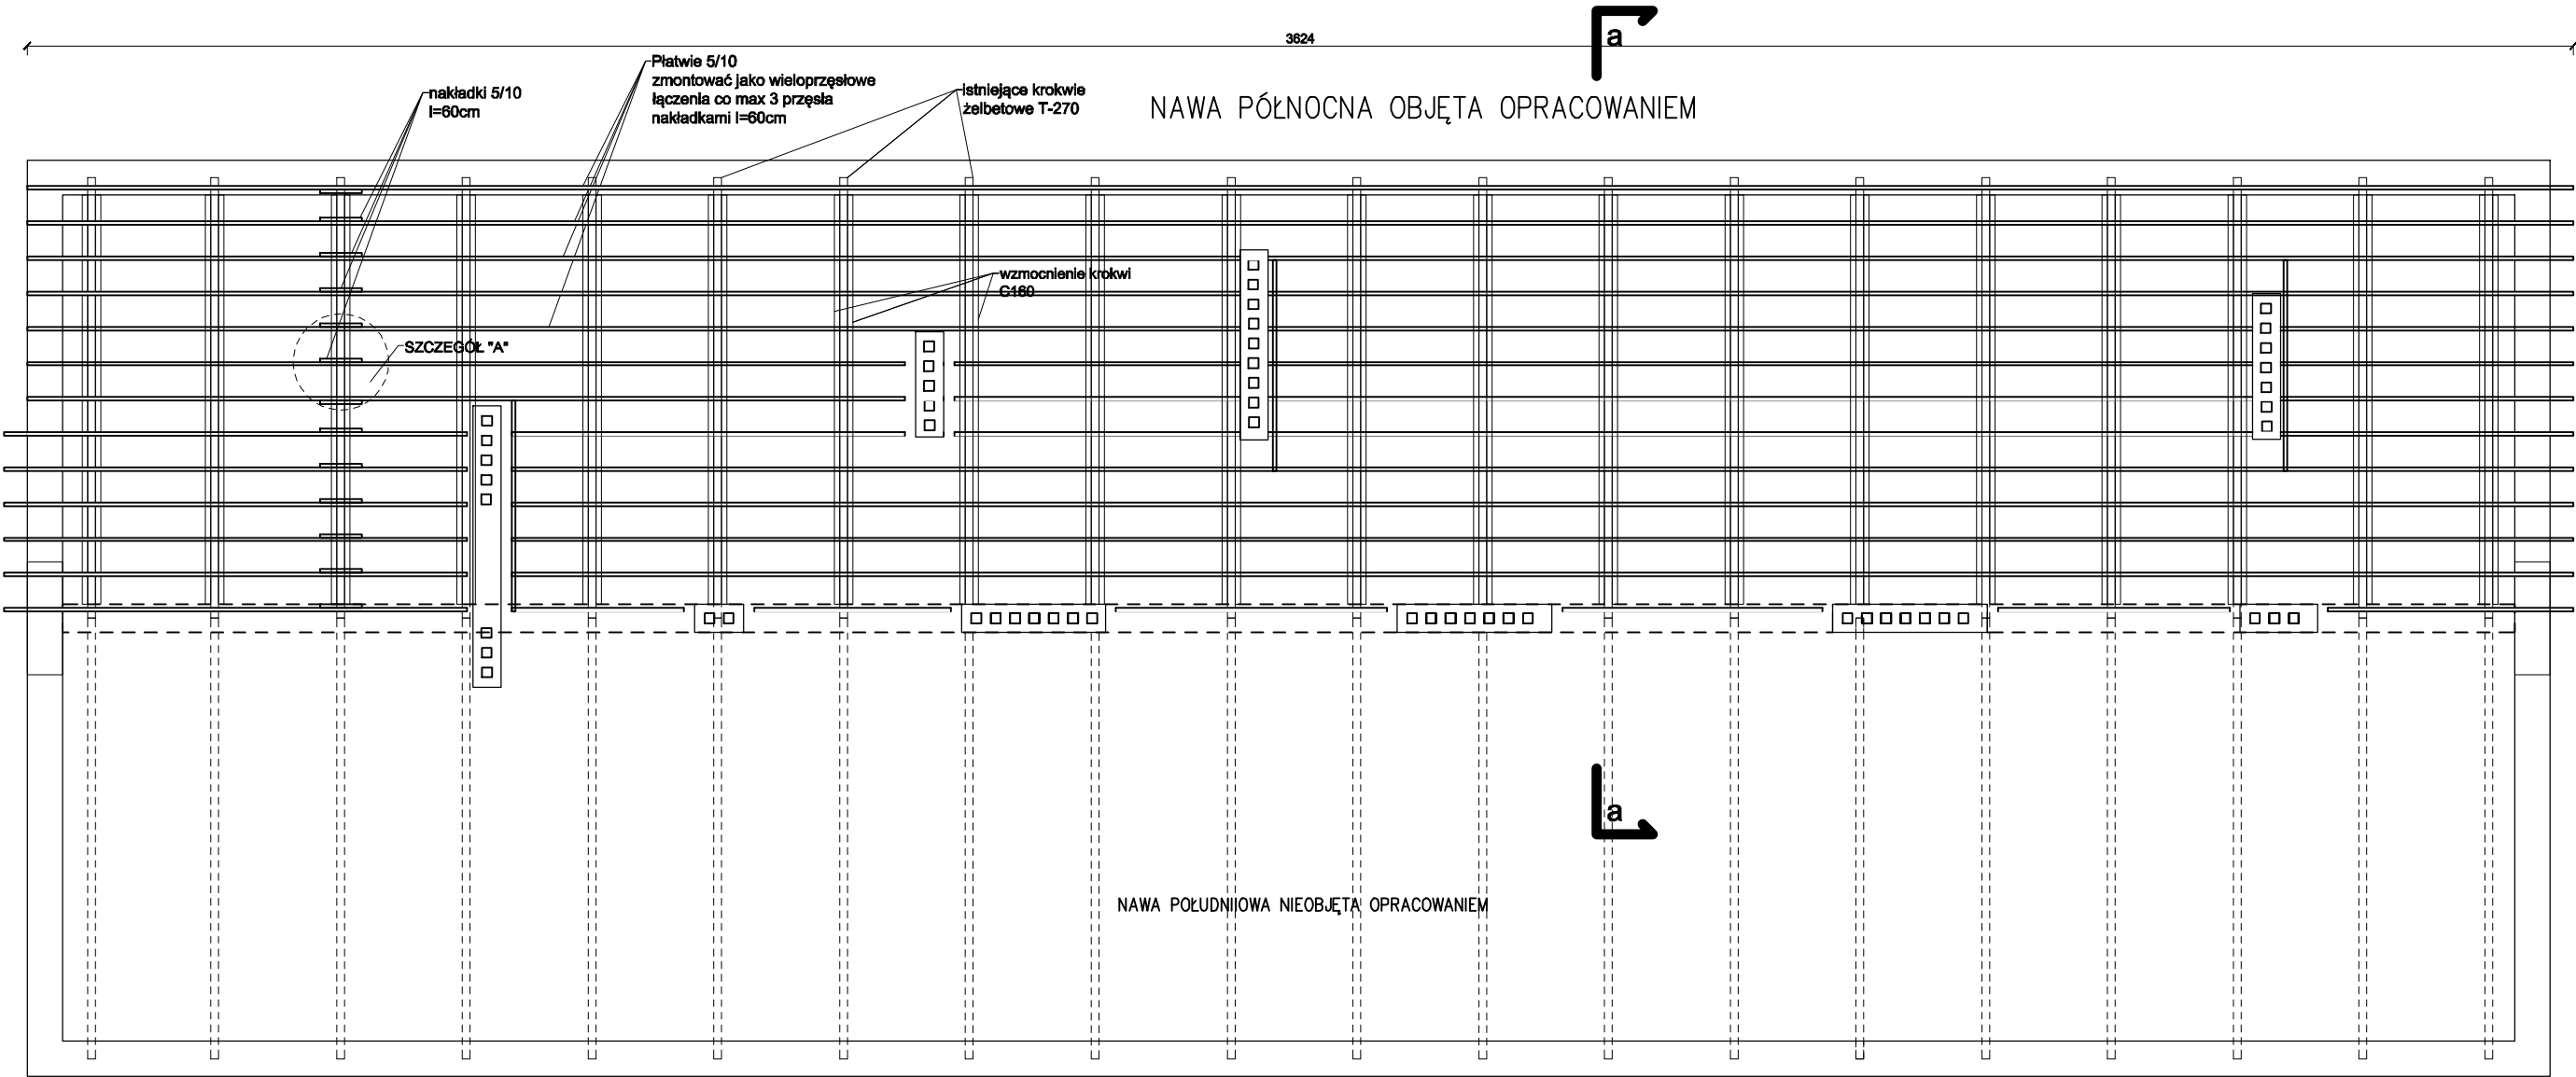

Zestawienie drewna					
		Przekrój	Długość	Ilość	m3
1	platew	5/10	3700	13	2.41
2	nakładki	5/10	60	117	0.35
3	wymian	5/10	320	3	0.05
	razem				2.80
Drewno klasy C-24					

Zestawienie stali									
L.p.	Przekrój	Grupa prętów	Nazwa elementu wymiarowego	Gatunek	Ilość	Długość prętów lub elementów [m]	Długość całkowita	Masa jednostk.	Masa całkowita
1	Uz 160/80/4	Krokiew	-	S235JR	40	6.135	245.4	9.53	2338.662
2	Lz 70/70/4	kątownik		S235JR	260	0.24	62.4	4.14	258.336
						SUMA	245.4	14.044	2338.662

USŁUGI PROJEKTOWE

HENRYK TOMASZEWSKI

Różnowo 61I, 11-001 Dywity

tel.: 607148783

Temat:

REMONT NAWY PÓŁNOCNEJ DACHU BUDYNKU SZKOŁY

Świątki 95, dz. nr 31, Świątki gm. ŚWIAŹKI

Inwestor:

GMINA ŚWIAŹKI

Świątki 87, 11-008 Świątki

Etap:

PROJEKT BUDOWLANY

Temat:

Rzut konstrukcji dachu

Projektował:

Inż. Henryk Tomaszewski

upr.167/80/OL

Sprawdził:

Opracował:

Inż. Sebastian Parszutowicz

DATA:

08. 2021

SKALA:

1:50

BRANŻA:

KONSTRUKCJA

RYS. NR

1

Niniejsze opracowanie stanowi własność Głównego Projektanta i jako dzieło autorskie podlega ochronie zgodnie z Ustawą z dnia 04.02.1994 o Prawie Autorskim i prawach pokrewnych.