



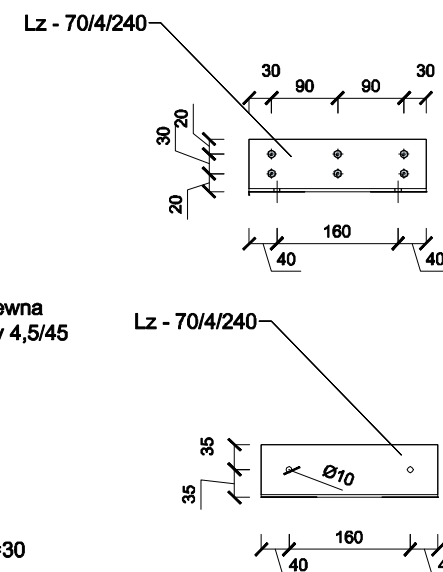

1. drewno konstrukcyjne kl. C-24
2. stal S 235JR
3. Śruby M8 i M12 odpowiednio kl. 5.8 i 8.8
4. Wszystkie wymiary sprawdzić na budowie
5. krokwie żelbetowe łączyć z ceownikami zimnogiętymi za pomocą śrób M12 - l=110 w rozstawie co max 70cm

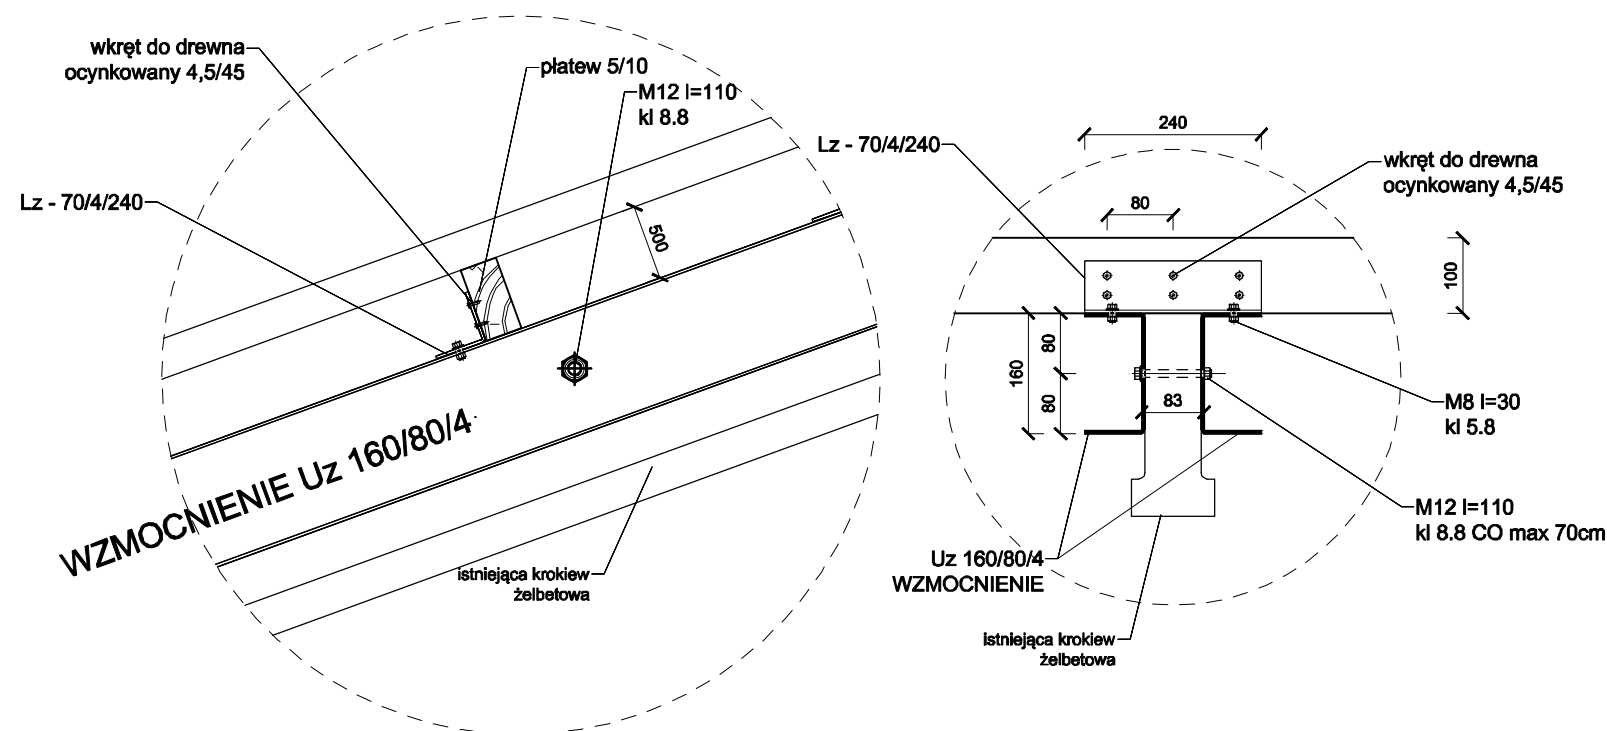

USŁUGI PROJEKTOWE

HENRYK TOMASZEWSKI
Różnowo 61i, 11-001 Dywity
tel.: 607148783

Temat:	REMONT DACHU BUDYNKU OSP w ŚWIĄTKACH <i>dz. nr 44/1 Świątki gm. ŚWIĄTKI</i>
--------	---

Inwestor:	GMINA ŚWIĄTKI <i>Świątki 87, 11-008 Świątki</i>
-----------	---

Etap:	PROJEKT BUDOWLANY
-------	--------------------------

Temat: *Przekrój a-a*

Projektował:	inż. Henryk Tomaszewski	upr.167/80/OL
--------------	-------------------------	---------------

Sprawdzt:

Opracował:	inż. Sebastian Parszutowicz
------------	-----------------------------

DATA:	08. 2021
-------	----------

BRANZA:	RYS. NR
---------	---------

KONSTRUKCJA

	RYS. NR
--	----------------

2

Niniejsze opracowanie stanowi własność Głównego Projektanta
i jako dzieło autorskie podlega ochronie zgodnie z Ustawą z dnia 04.02.1994 o Prawie
Autorskim i prawach pokrewnych.